

Revisione	Analisi geologica tecnica: Dott. Ing. Angela Frano (Citta Futura s.c.)	Relazione Piano Attuativo a Variante: Dott. Ing. Angela Frano (Citta Futura s.c.)
Data	Analisi idraulica: Dott. Ing. David Settesoldi (Studio Associato - Ingegneria per Funzionamento)	Analisi della mobilità: Dott. Ing. Luigi Costantini (Studio Associato - Ingegneria per Funzionamento)
Scala	Analisi del sistema stradale: Dott. Arch. Giuseppe Lazzari (Citta Futura s.c.)	Analisi del sistema infrastrutturale di trasporto: Dott. Ing. Luciano Di Loro (D.L.A. associati)
	(Geoprogetti)	Rapporto ambientale: Dott. Ing. Stefano Ameghetti (D.L.A. associati)
	(Citta Futura s.c.)	Dott. Ing. Paolo Anselmo (Citta Futura s.c.)

774A05 Tav.5 - PA - Pianimetria aree da cedere



COMUNE DI CECINA
 PROVINCIA DI LIVORNO

**PIANO ATTUATIVO DELL'AREA C.18, SOTTOSISTEMA 14, UT0E 6
 - SAN PIETRO AI PALAZZI E CONTESTUALE VARIANTE AL PIANO
 STRUTTURALE E AL REGOLAMENTO URBANISTICO**


APPROVAZIONE

Soggetto attuatore:
 Cecina Sviluppo S.r.l. - Via Bure Vecchia Nord n°10 Pistoia

TAVOLA:
5
 Scala 1:1000
 Data Novembre 2015

AREE DA CEDERE AL COMUNE	
AREE PRIVATE D'USO PUBBLICO	
VIABILITA' DI DISTRIBUZIONE LOTTI	
AREA C18 SUPERFICIE TERRITORIALE (mq.54508)	

LEGENDA

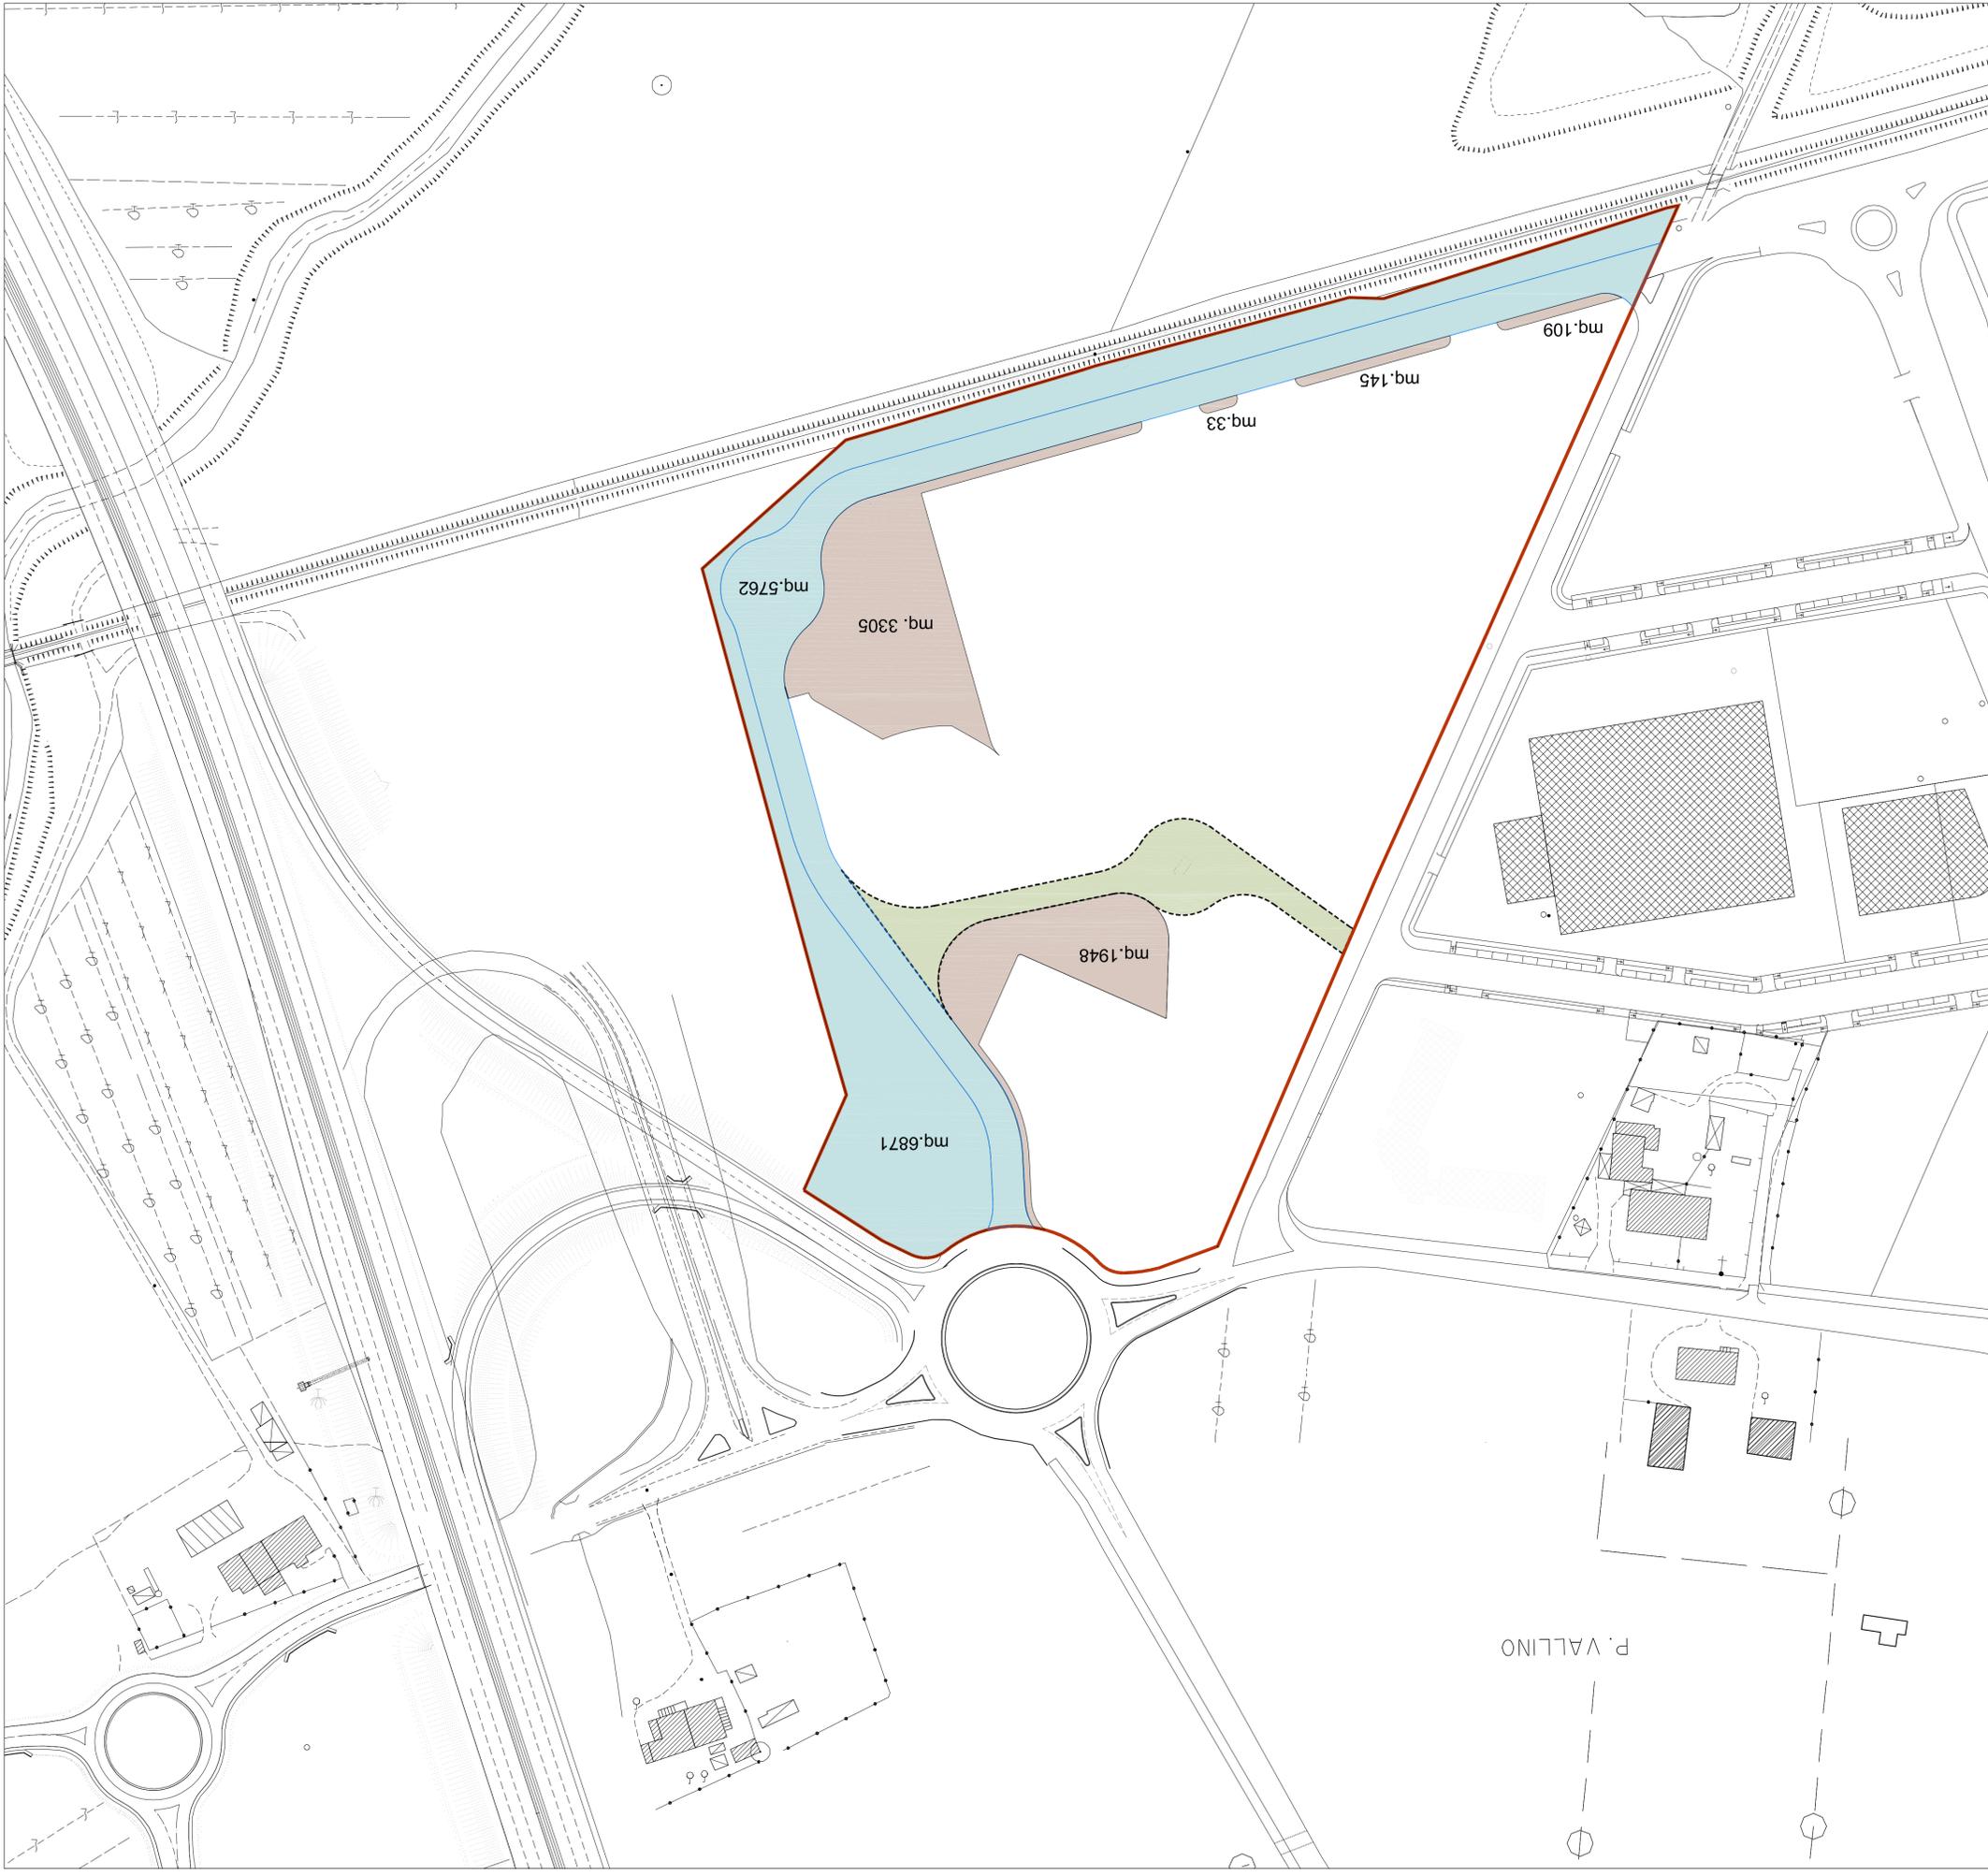

P. VALLINO