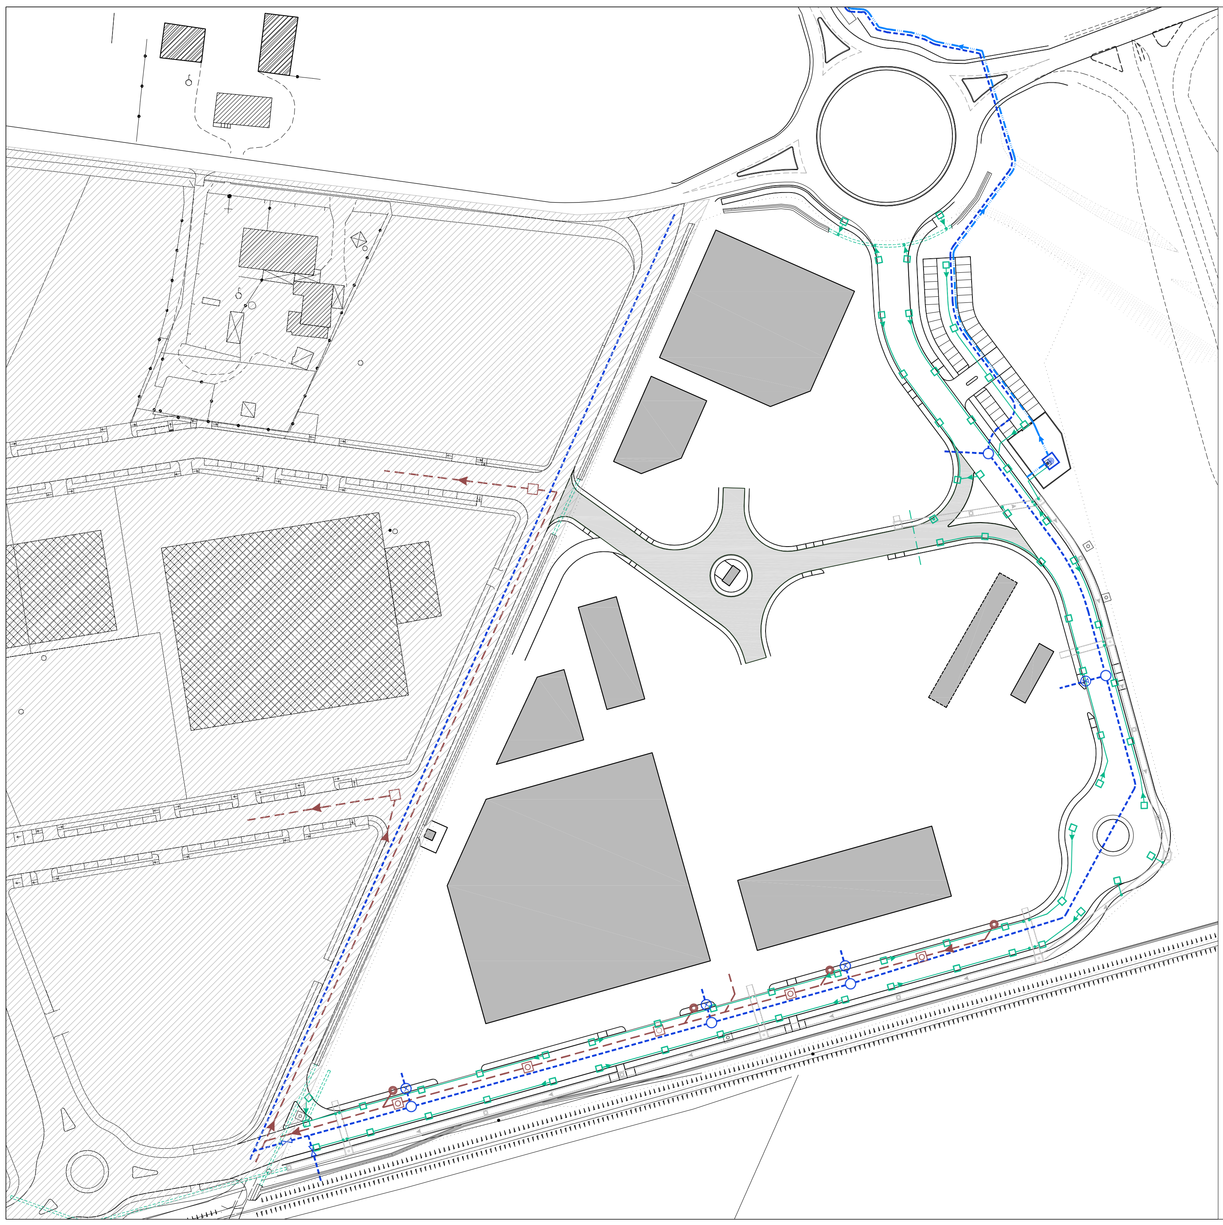

LEGENDA ACQUE BIANCHE

- Scatolare in cls prefabbricato L 1,80 x H 1,00
- Pozzetto in cls gettato in opera con soletta carrabile
- Pozzetto 60x60 con chiusino in ghisa Ø600 D400 per ispezione scatolare
- Tubo cls Ø80 autoportante per tombamento fossa
- Tubazione in pvc SN8 SDR34 Ø 200
- Pozzetto 1,20x1,20 H 1,20 circa con griglia in ghisa
- Caditoia stradale con pozzetto 50x50 con griglia
- Immissione nello scatolare o nel pozzetto di confluenza

LEGENDA FOGNATURA NERA

- Pozzetto 60x60 per ispezione tubazione con chiusino in ghisa D400
- Tubazione in pvc SN8 SDR34 Ø 200 e pozzetto per allaccio utenza
- Innesto sul collettore con "braga"

LEGENDA ACQUEDOTTO

- Saracinesca in ghisa
- Valvola di non ritorno
- Derivazione allaccio utenze
- Tubazione per distribuzione acquedotto
- Tubazione da pozzo in pead PE 100 PN 16 Ø160
- Pozzo acquedotto

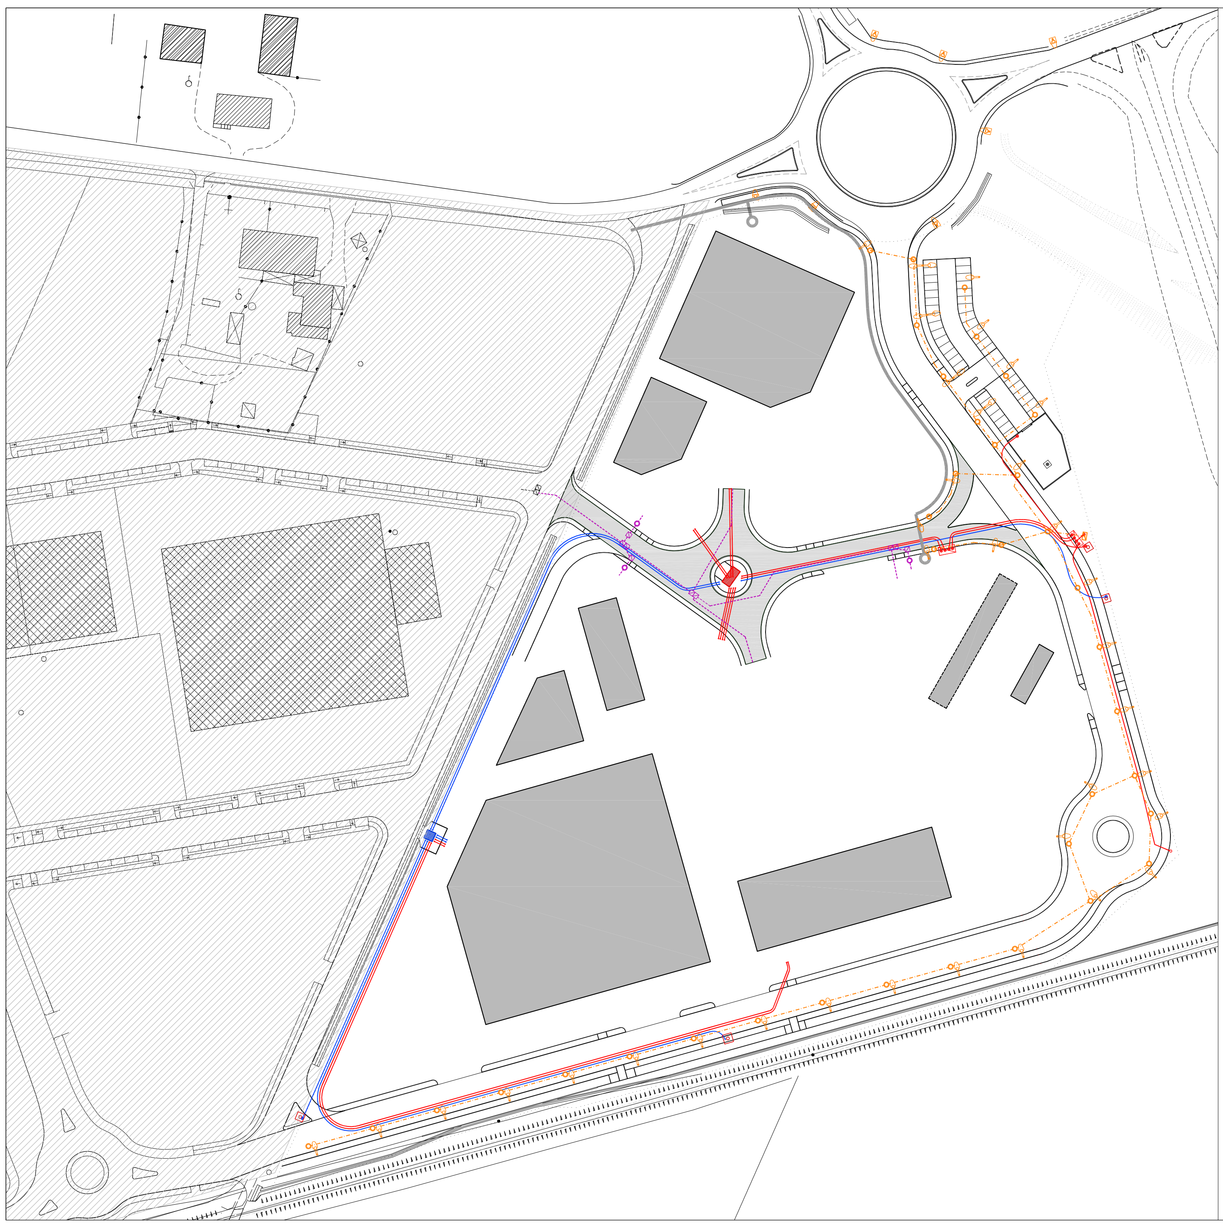

LEGENDA RETE TELECOM

- Pozzetto omologato Telecom 80x125 chiusino in ghisa D400
- Pozzetto omologato Telecom 90x70 chiusino in ghisa D400
- Armadio stradale Telecom
- Tubazione in pead doppio strato corrugata
- Pozzetto Telecom esistente
- Cavidotto

LEGENDA PUBBLICA ILLUMINAZIONE

- Palo di illuminazione con sbaraccio ml. 1,00
- Palo di illuminazione con doppio sbraccio
- Tubazione in pead doppio strato corrugata Ø 90
- Pozzetto 40x40 con chiusino in ghisa C250
- Contatore e Enel e quadristica illuminazione pubblica
- Lampione esistente

LEGENDA RETE ENEL

- Armadio stradale Enel
- Cavidotti in pead doppio strato corrugato
- Cavidotti in pead doppio strato corrugato
- Plinti per pali Enel
- Cabina Enel esistente
- Cabina Enel in cls prefabbricata DG2061 ED. 7 con rivestimento esterno in pannelli in lamiera di alluminio stirata s= mm. 15/10 tipo "Ambasciata" della Fils s.p.a.

RETE GAS METANO opere da realizzare a cura del Gestore della rete

- Tubazione
- Gruppo contatori utenze

COMUNE DI CECINA

PROVINCIA DI LIVORNO

PIANO ATTUATIVO DELL'AREA C.18, SOTTOSISTEMA I4, UTOE 6 - SAN PIETRO AI PALAZZI E CONTESTUALE VARIANTE AL PIANO STRUTTURALE E AL REGOLAMENTO URBANISTICO

APPROVAZIONE

Soggetto attuatore:
Cecina Sviluppo S.r.l. - Via Bure Vecchia Nord n°10 Pistoia

PLANIMETRIA SOTTOSERVIZI RETE

Redazione Piano Attuativo in Variante:
Dott. Ing. Angela Piano (Città Futura s.c.)

Analisi geologico tecniche:
Dott. Geol. Gabriele Grandini (Geoecoprogetti)

Analisi del sistema insediativo:
Dott. Arch. Giuseppe Lazzari
Dott. Arch. Lisa Pluppani (Città Futura s.c.)

Analisi idrauliche:
Dott. Ing. David Settesoldi (Studio Associato - Ingegneria per l'Ambiente)

Analisi della mobilità:
Dott. Ing. Luigi Costalli
Dott. Ing. Andrea Giaccherini
Dott. Ing. Luciano Niccolai (Aleph s.r.l.)

Analisi del sistema infrastrutturale di trasporto:
Dott. Ing. Luciano Della Lena
Dott. Ing. Sauro Amerighi
Geom. Stefano Amerighi (DLA associati)

Rapporto ambientale:
Dott. Ing. Angela Piano
Dott. Ing. Paolo Amadio (Città Futura s.c.)

TAVOLA: 6

Scala 1:1000

Data Novembre 2015

Revisione

774M06 Tav.6 - PA - Planimetria sottoservizi a rete