CERRI STUDIO TECNICO ASSOCIATO

Comune di Cecina

Oggetto: PIANO ATTUATIVO DI INIZIATIVA PRIVATA SCHEDA URBANISTICA C 10 elaborati grafici corretti in base ai pareri acquisitil settore progettazione sostenibile e comando polizia municipale comune di Cecina)

Ubicazione: Loc. Cedrino - Via Aurelia sud - Cecina (Li)

Titolo: Planimetria generale di intervento
Schema progettuale e Sezioni Ambientali

Scala: 1:500

Il Progettista: Arch. Gianrico Cerri

I richiedenti: S.N.C Fratelli Andrei di Andrei Gaia
Soc. Solido SRL
Industria e Commercio del Legno S.R.L.

Firmato digitalmente da
GIANRICO CERRI
CN = CERRI GIANRICO
A = ARCHITETTI
L = PIOMBINO 0200142260498
OU = ORDINE DEGLI ARCHITETTI PPC PROV. LIVORNO
C = IT
TC:IT:CRRGRC76B22C415R

STUDIO TECNICO ASSOCIATO CERRI
Via Don Minzoni, 10
57023 CECINA (LI)
tel. 0586.682418
fax 0586.630772

www.studiotecnicocerri.it
segreteria@studiotecnicocerri.it

P.IVA e Codice Fiscale
01358300497

Spazio riservato all'amministrazione:

LUGLIO 2017

TAV 5

LEGENDA

- COMPARTO C 10 a sup. territoriale MQ 16.714,00
- RESIDENZIALE S.U.L. MQ 2000 (mq 1300 da recupero e mq 700 in aggiunta)
- E.R.S. MQ 200 DI S.U.L. (10 % DELLA S.U.L. MAX RESIDENZIALE REALIZZABILE)
- LOTTO sup. fondiaria MQ 1000 PER E.R.S DA CEDERE AL COMUNE
- COMPARTO C10 b sup. territoriale MQ 18.717,00
- ATTIVITA' URBANE (commerciale e direzionale) S.U.L. MQ 2800
- ATTERRAGGIO S.U.L. MQ 1500
- BARRIERA VERDE con sistemi per abbattimento dell'inquinamento acustico
- ALBERATURE ESISTENTI (CIPRESSI)
- ALBERATURE IN PROGETTO (LECCIO O SIMILARI)

PLANIMETRIA GENERALE DI INTERVENTO - SCHEMA PROGETTUALE SCALA 1:500

PROFILO A-A

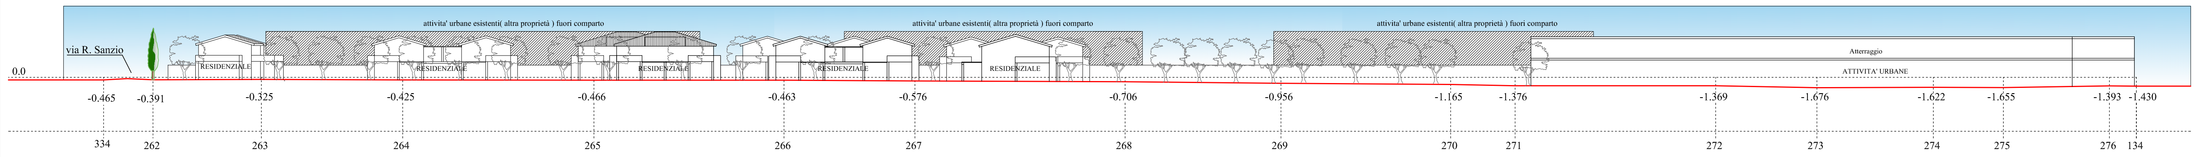
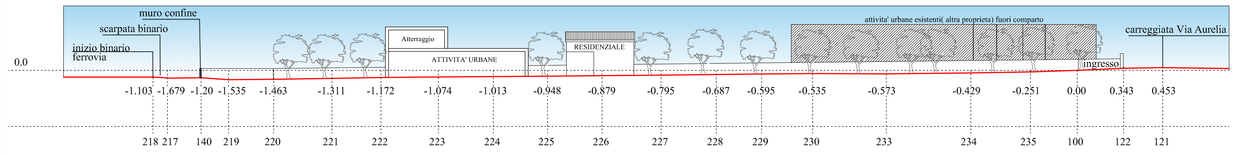
PROFILO B-B