



Comune di Cecina

Oggetto: PIANO ATTUATIVO DI INIZIATIVA PRIVATA SCHEDE URBANISTICA C 10 edilizia, grandi opere in base ai pareri espressi dal Comune di Cecina e dal comando polizia municipale comune di Cecina)

Ubicazione: Loc. Cefalino - Via Aurelia sud - Cecina (LI)

Titolo: Pianimetria generale di intervento presso sito storico esistente (K04)

Scala: 1:500


Il Progettista: Anikl. Gianrico Cerri

I collaboratori: S.N.C. Fratelli Andrioli di Andrioli Gabriele e Andrioli Soc. Solido SRL
Industria e Commercio del Legno S.R.L.

Servizio tecnico amministrativo: LUGLIO 2017

TAV
8

LEGENDA

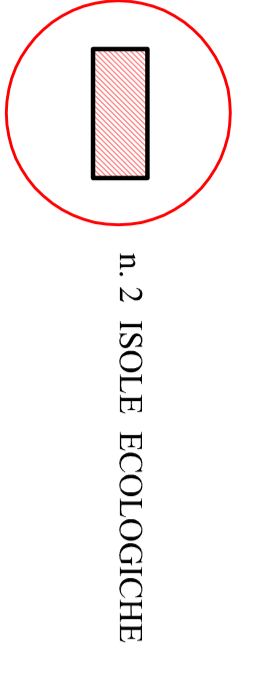

n. 2 ISOLE ECOLOGICHE

PLANIMETRIA GENERALE DI INTERVENTO - ISOLE ECOLOGICHE SCALA 1:500

