




SEZIONE 1-1 DISTINTA ARMATURA FONDAZIONE - 1:50

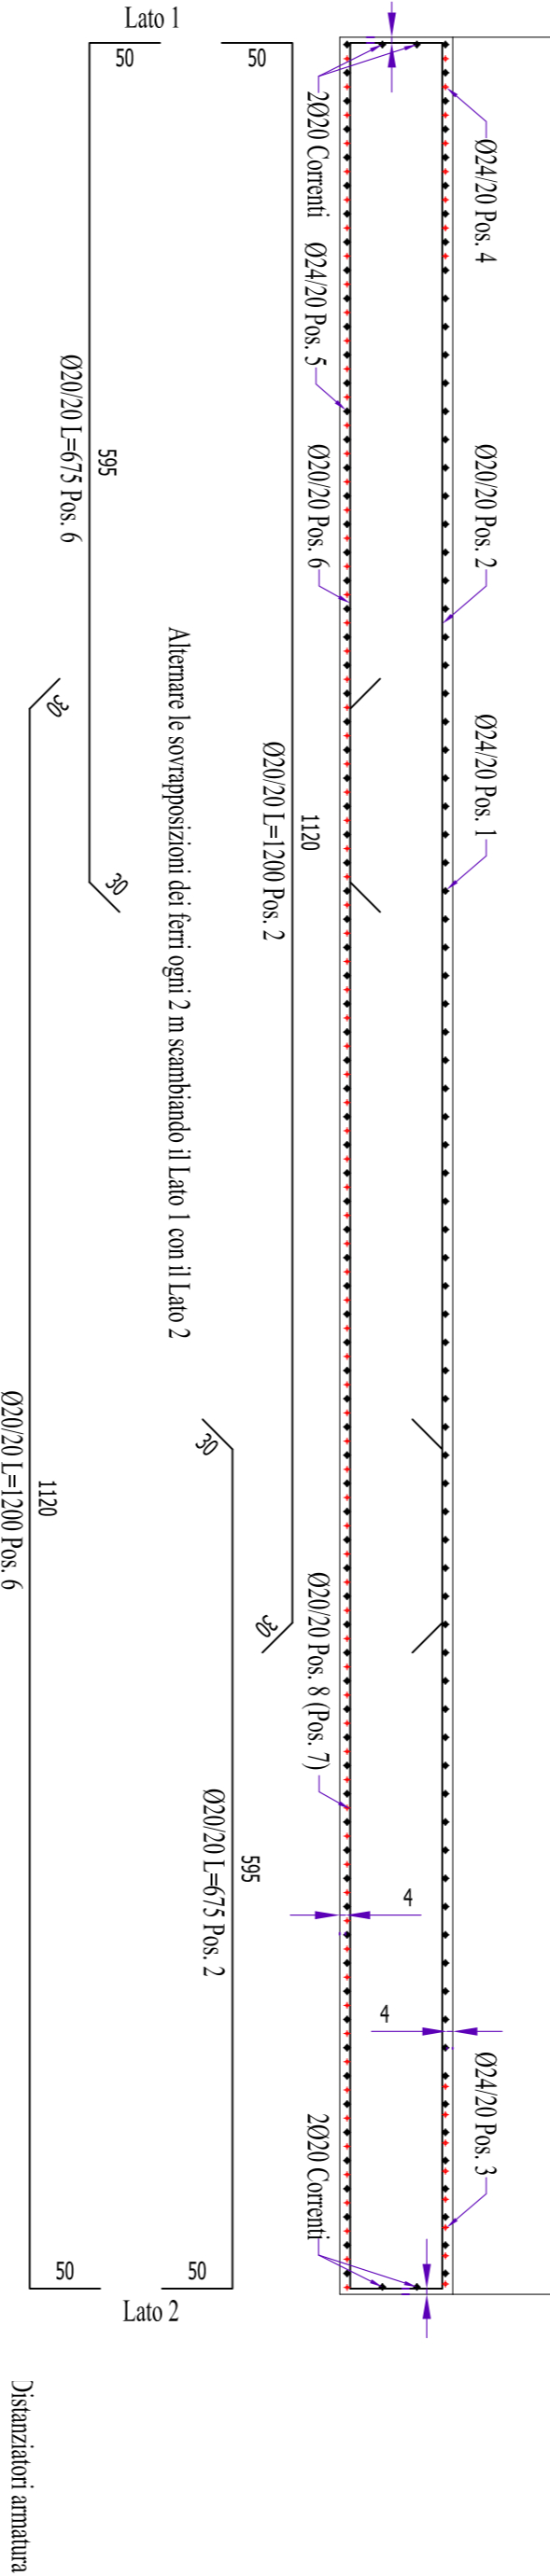


SEZIONE 2-2 DISTINTA ARMATURA PARETI FONDAZIONE - 1:50

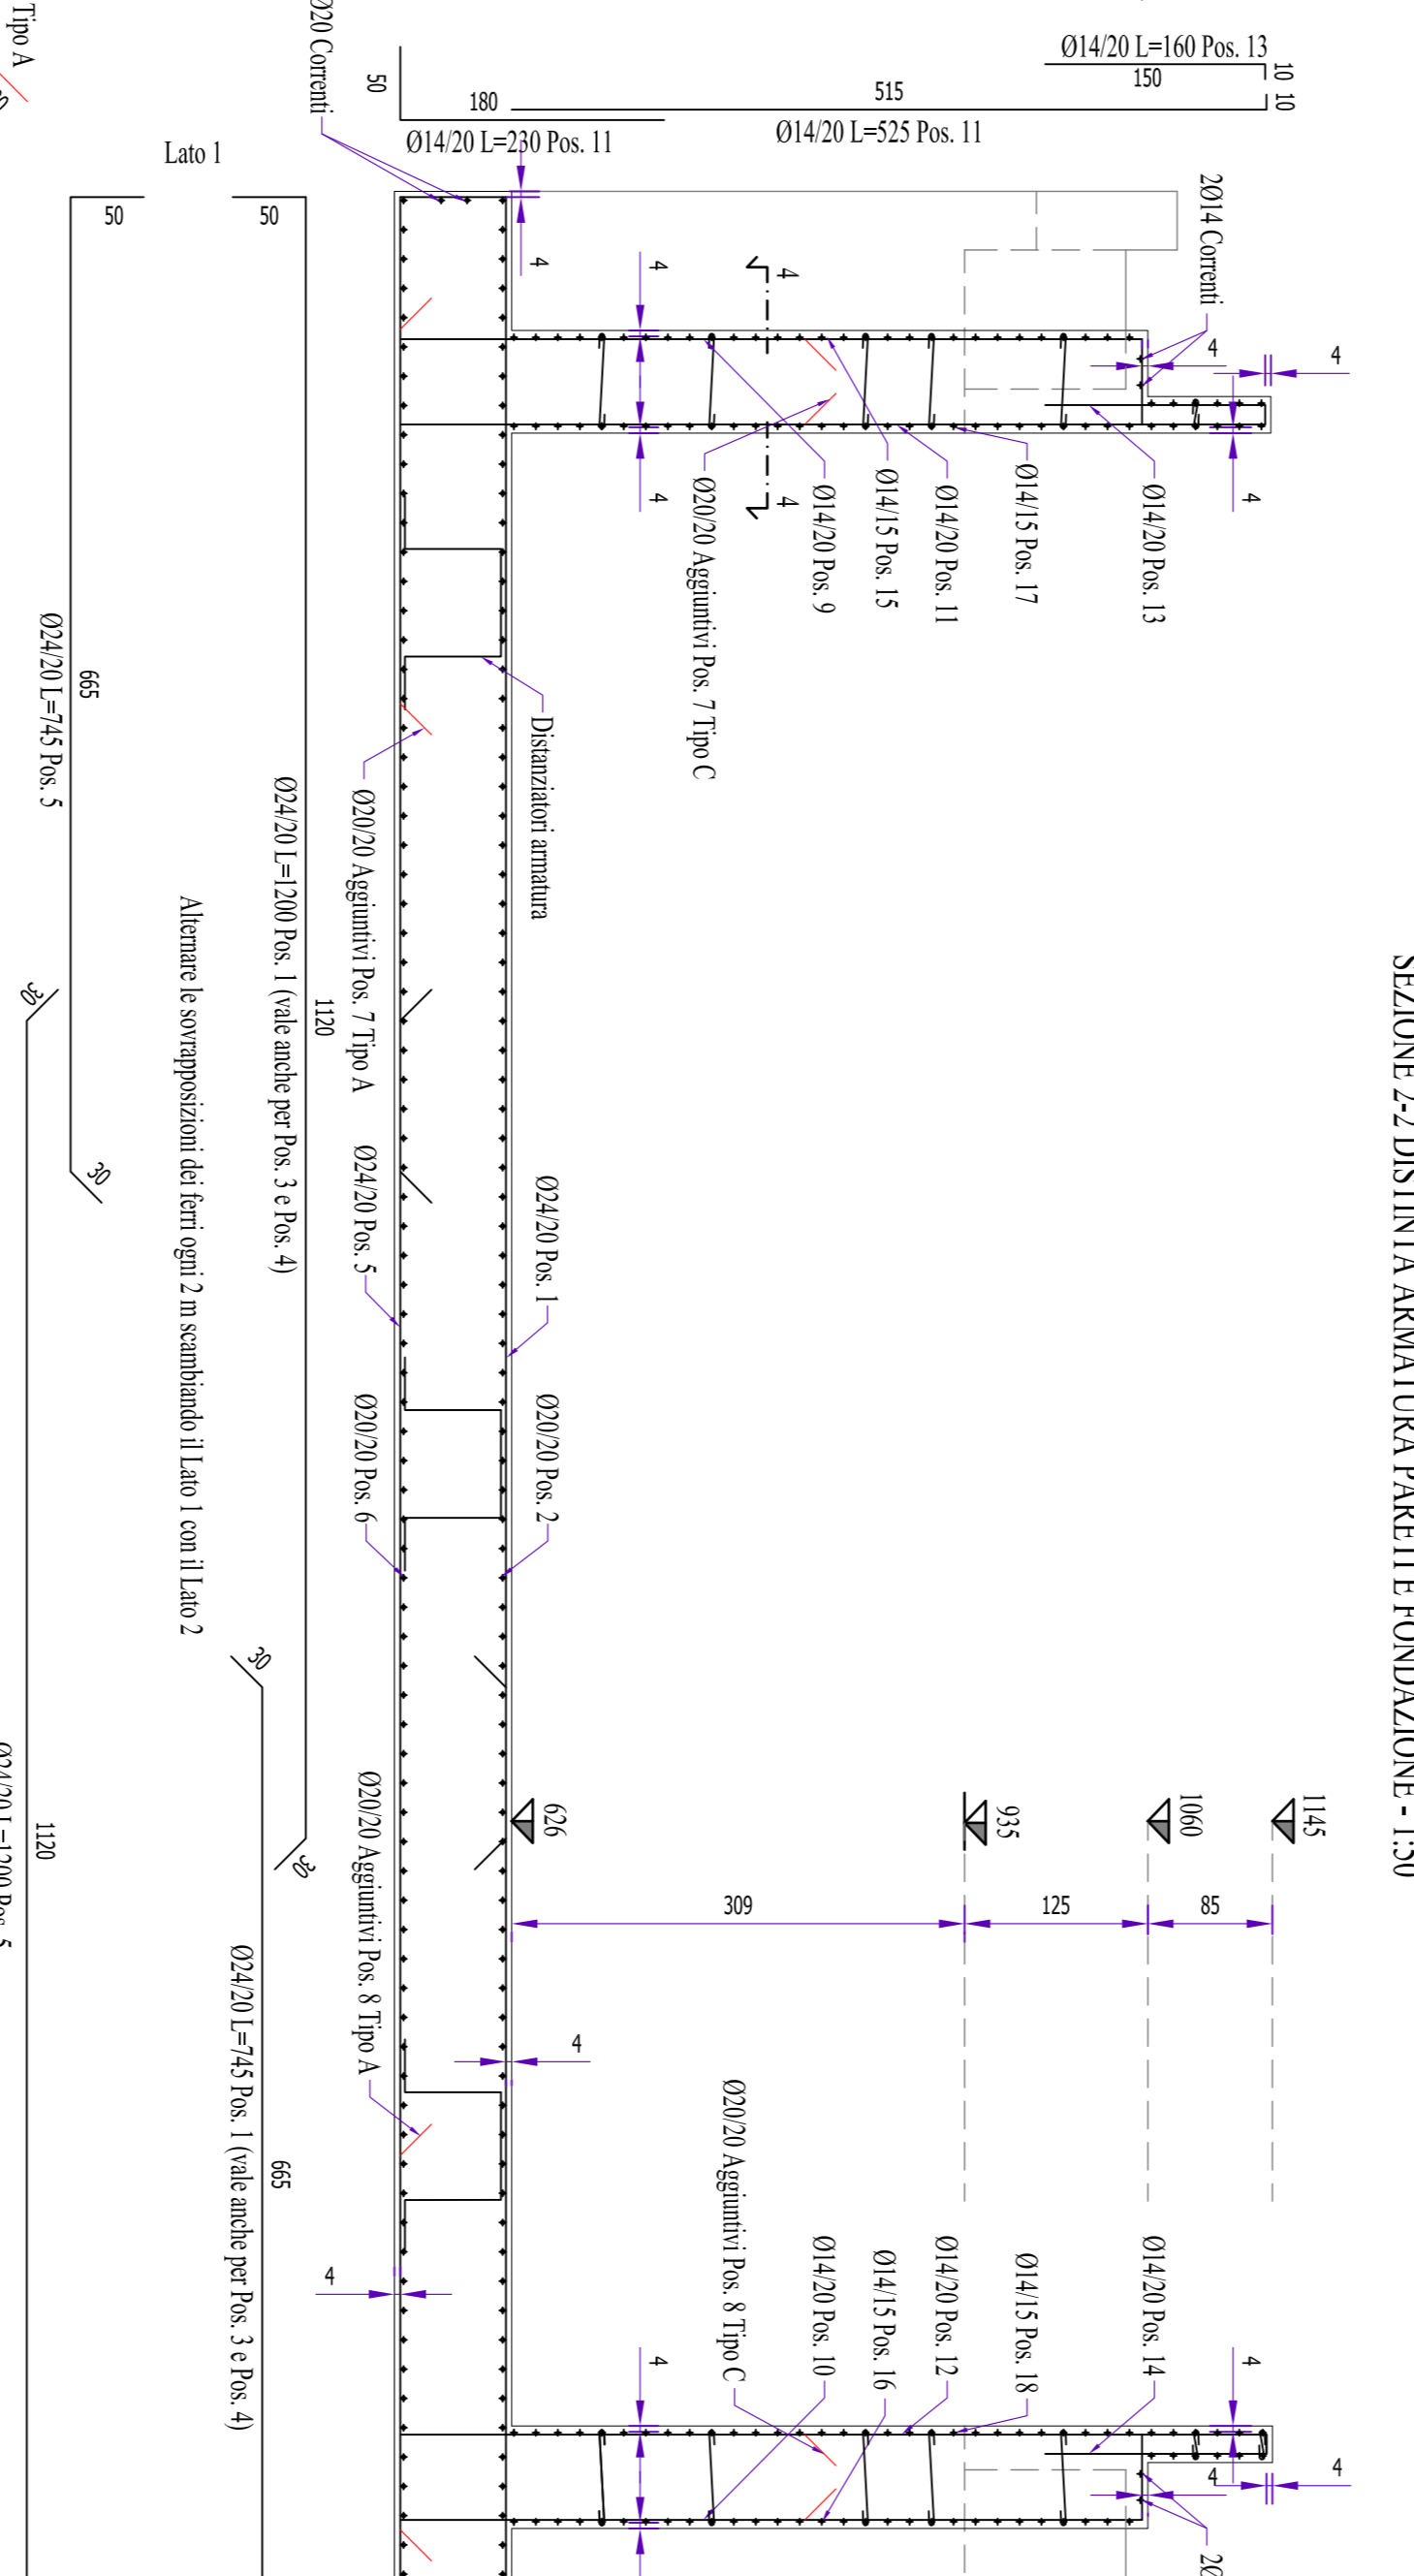



SEZIONE 3-3 DISTINTA ARMATURA PARETI FONDAZIONE - 1:50

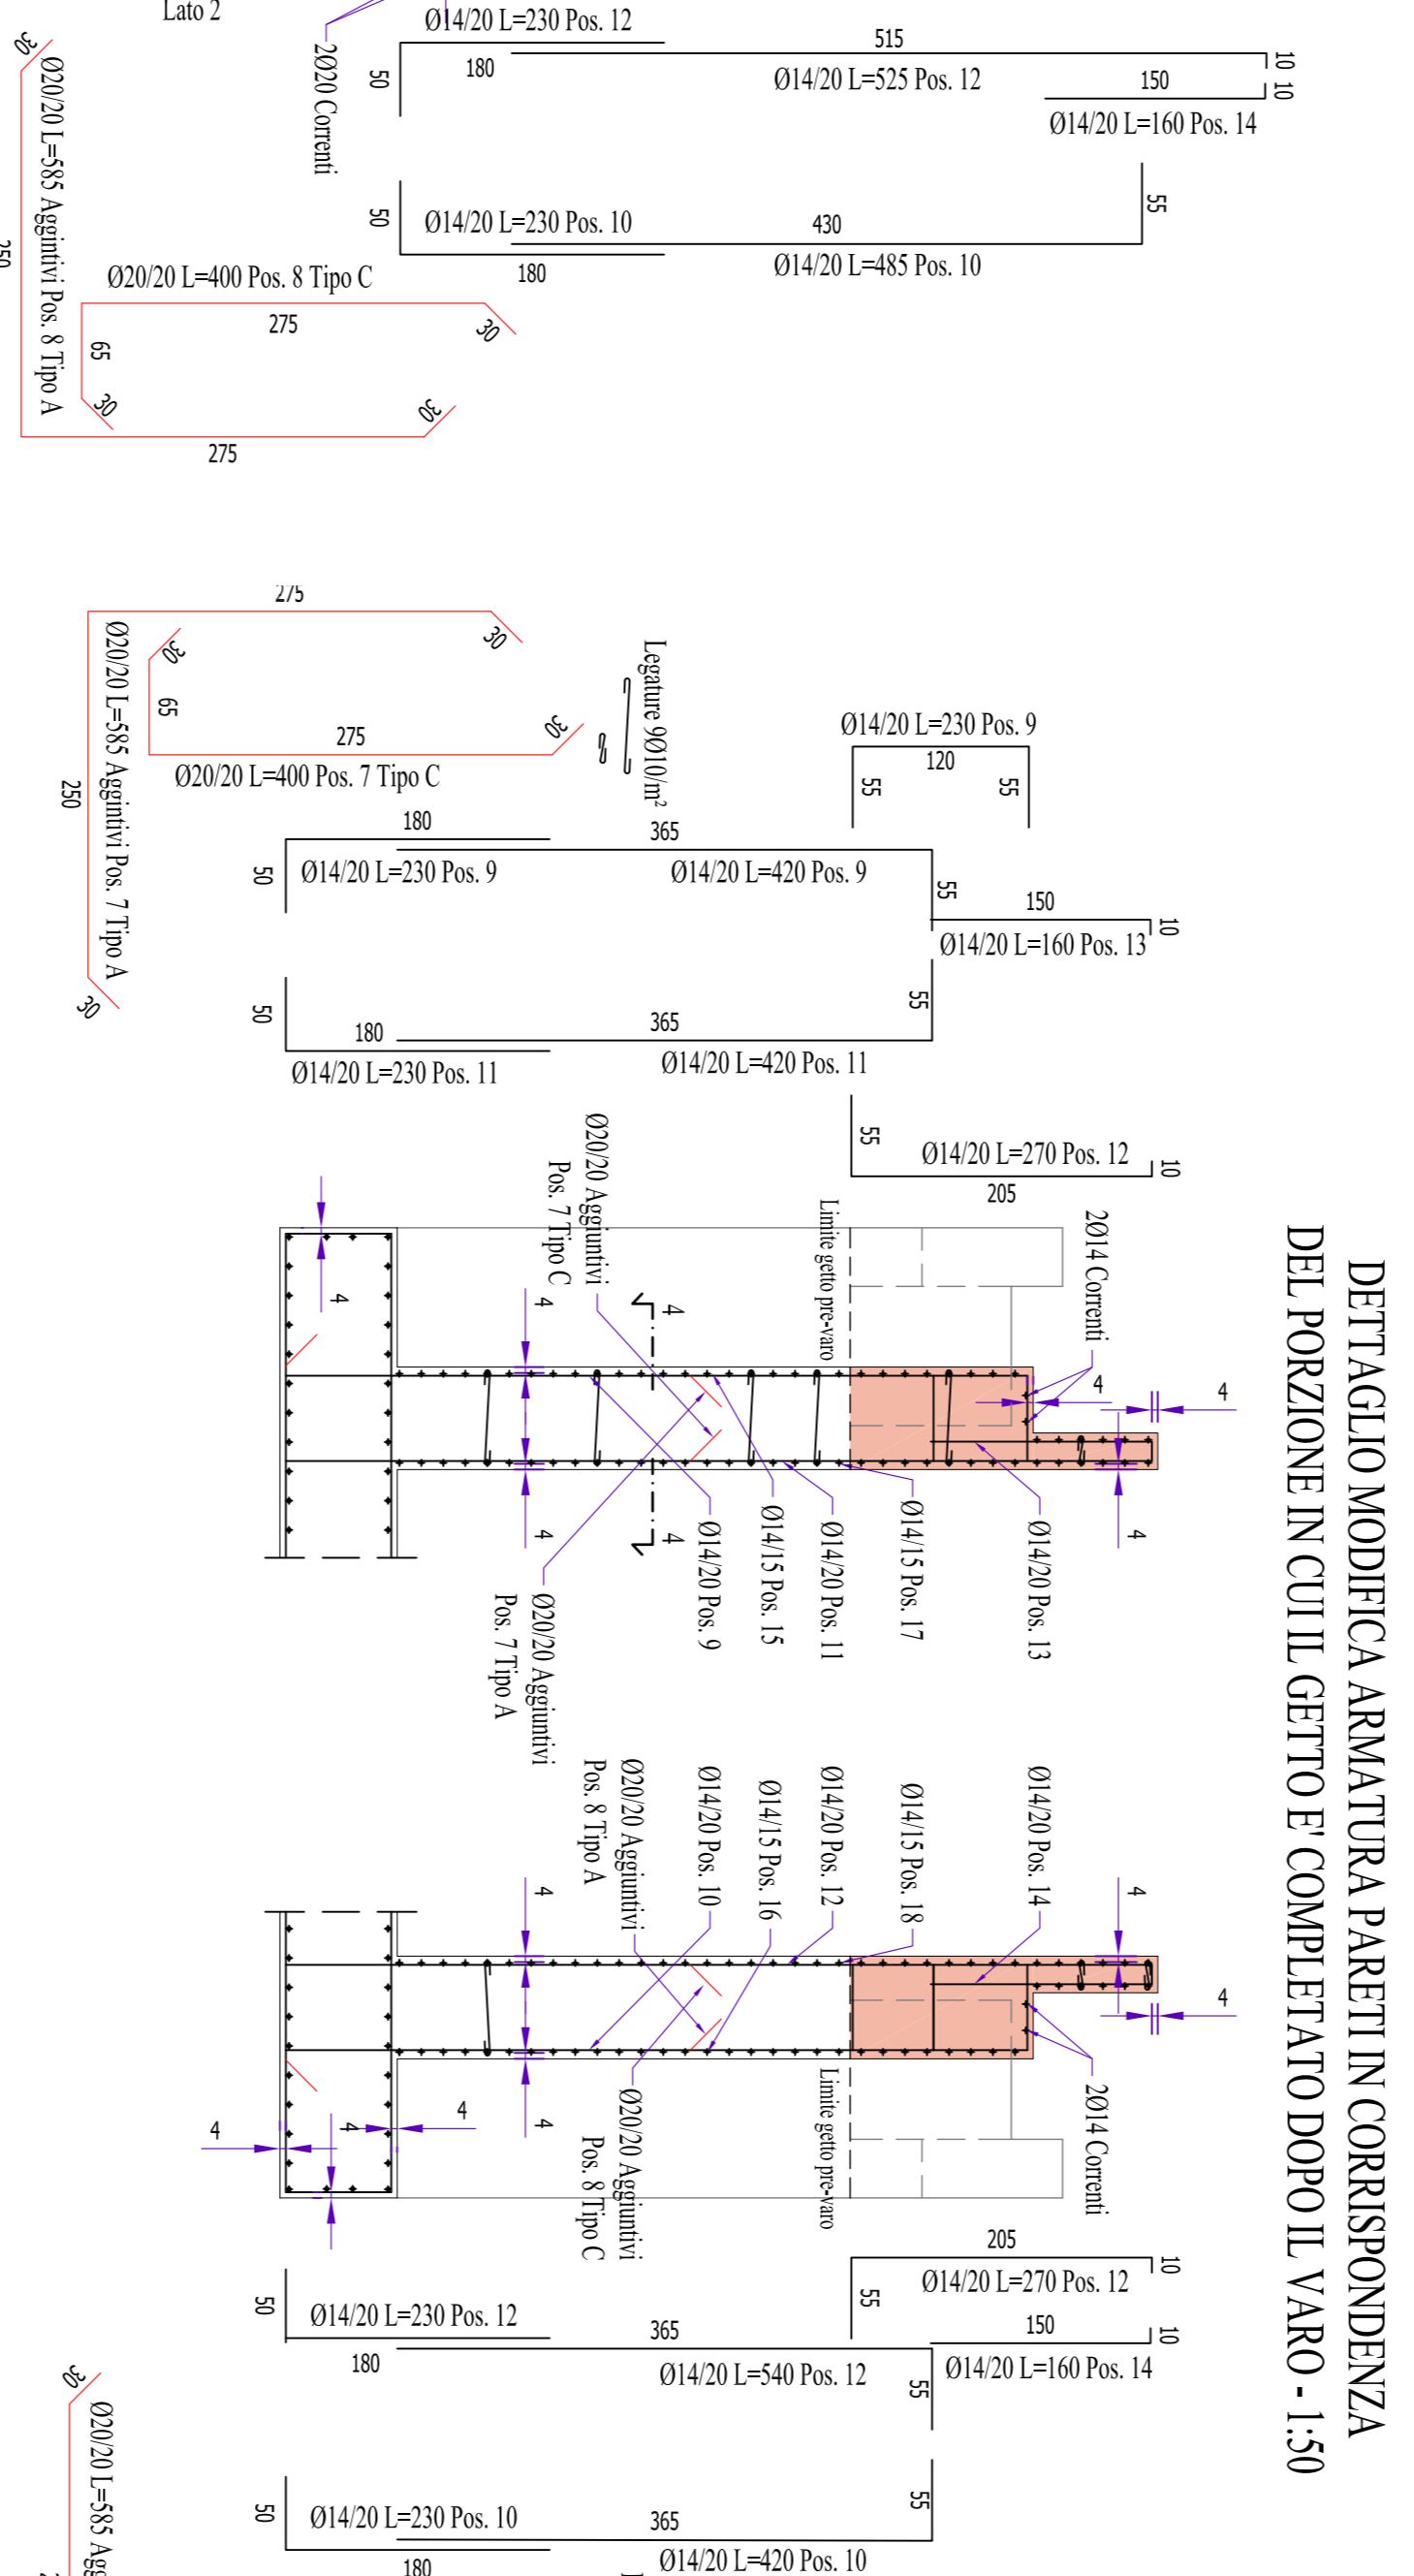





SEZIONE 4-4 DISTINTA ARMATURA PARETI - 1:50

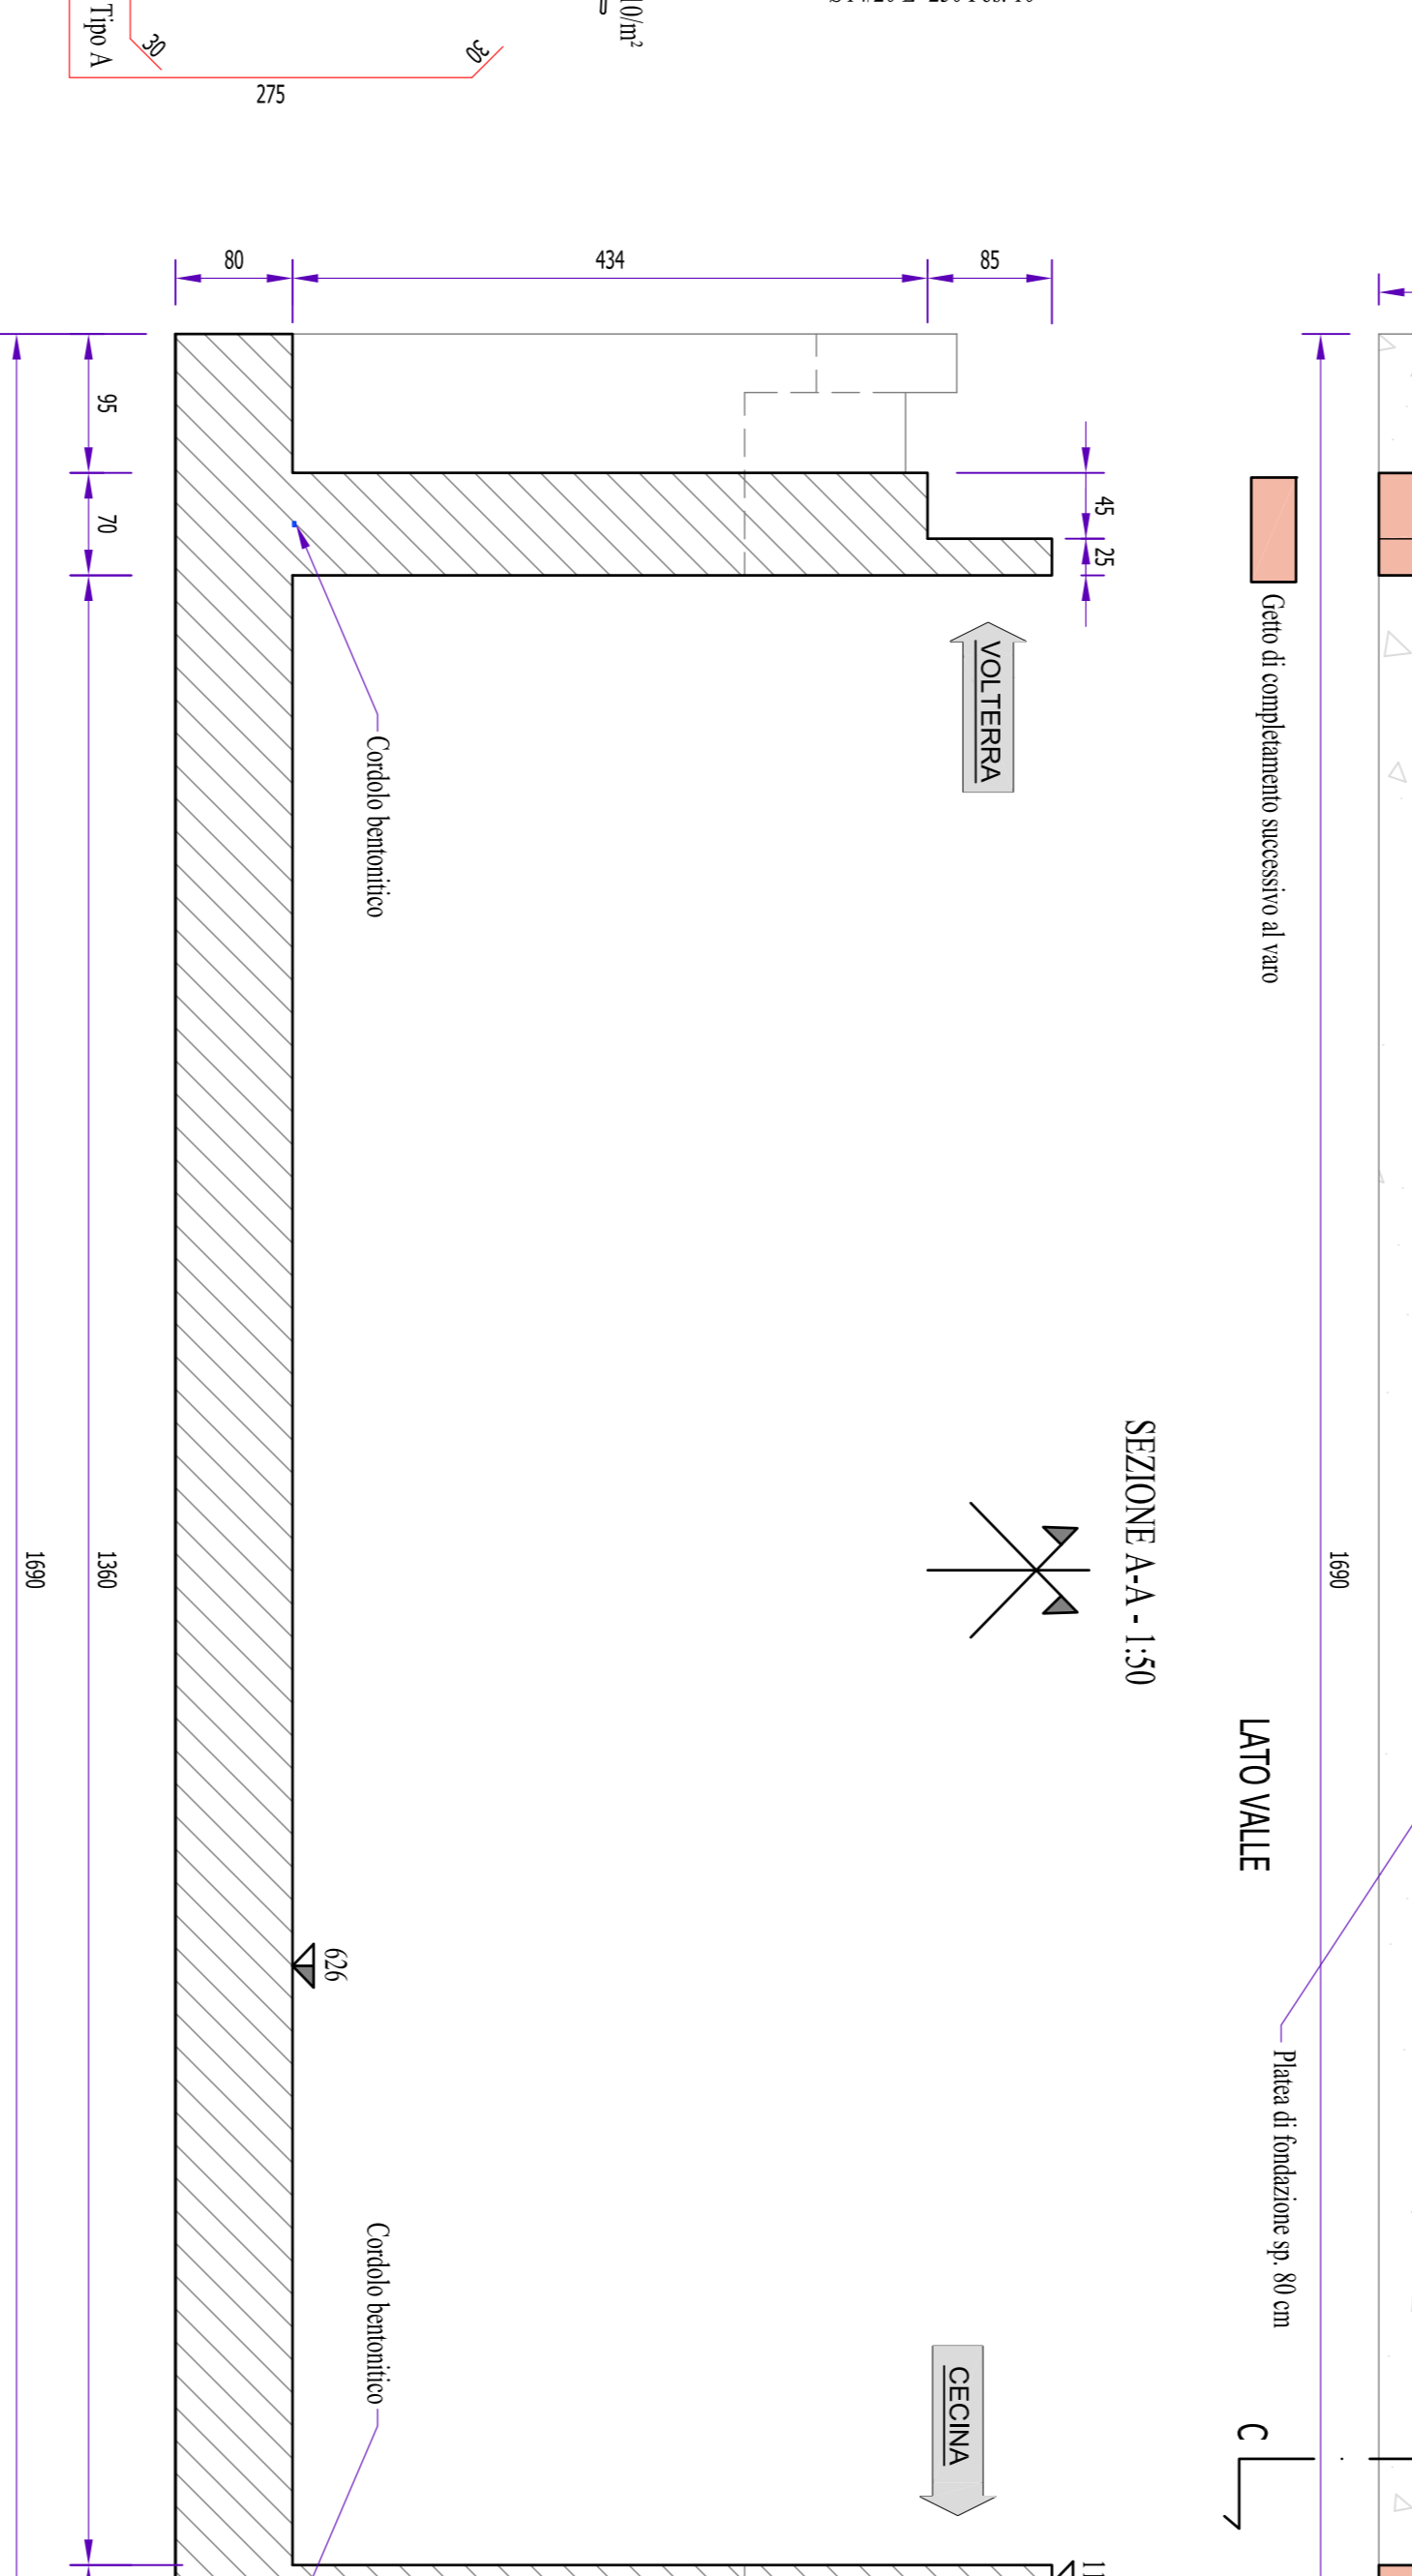

SEZIONE 5-5 DISTINTA ARMATURA PARETI - 1:50

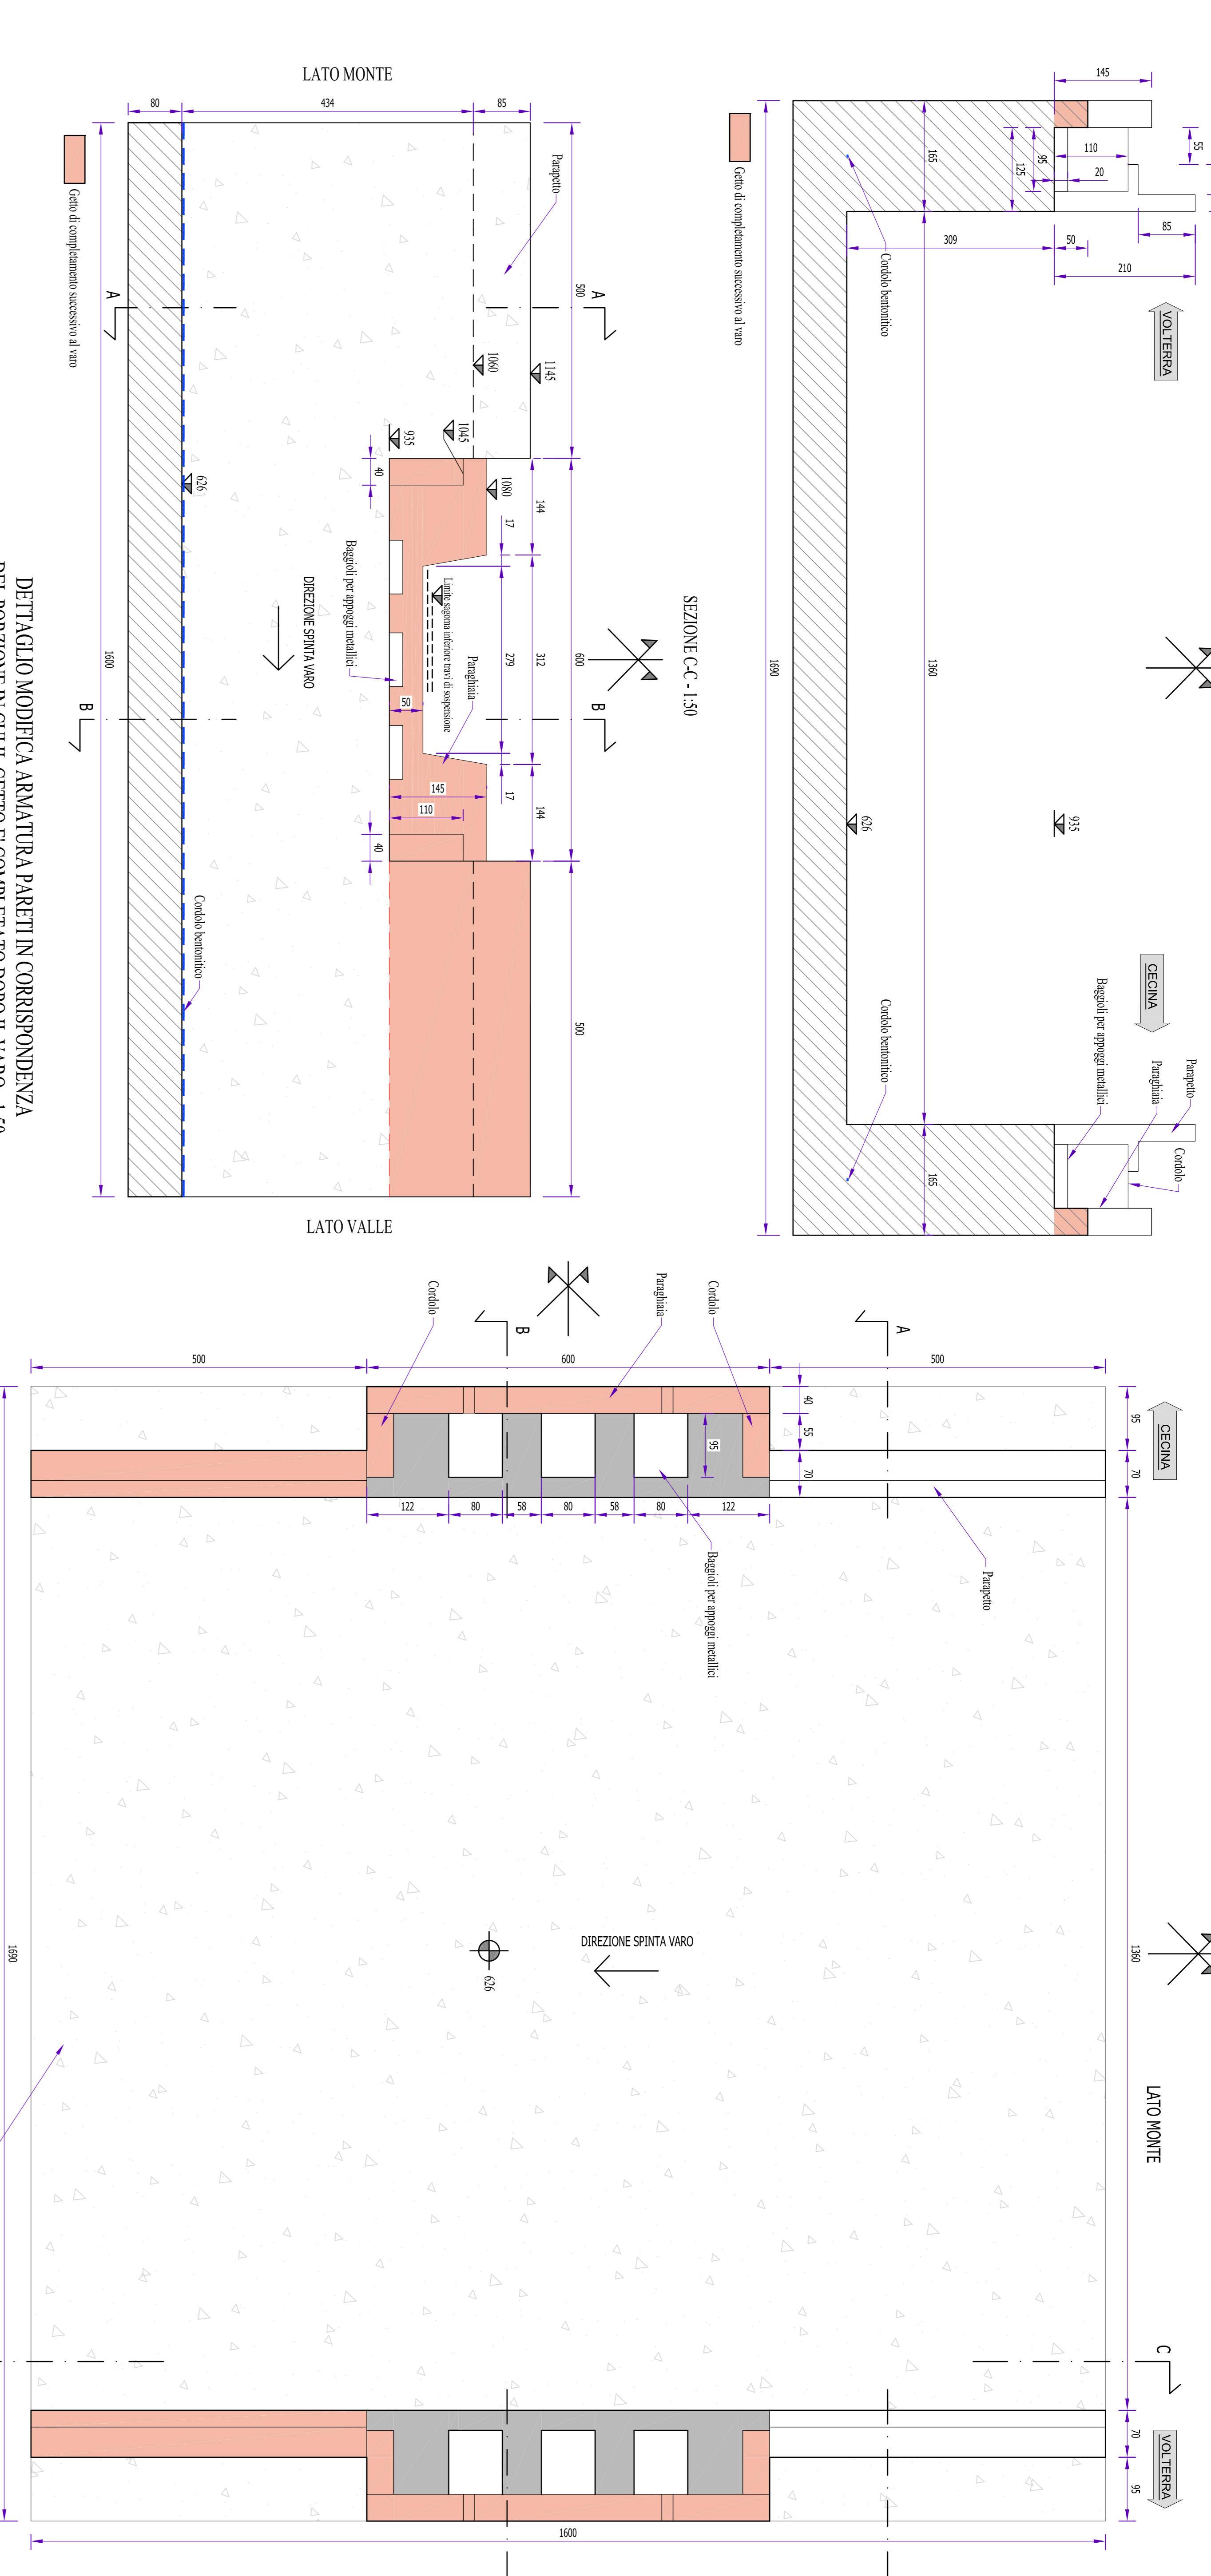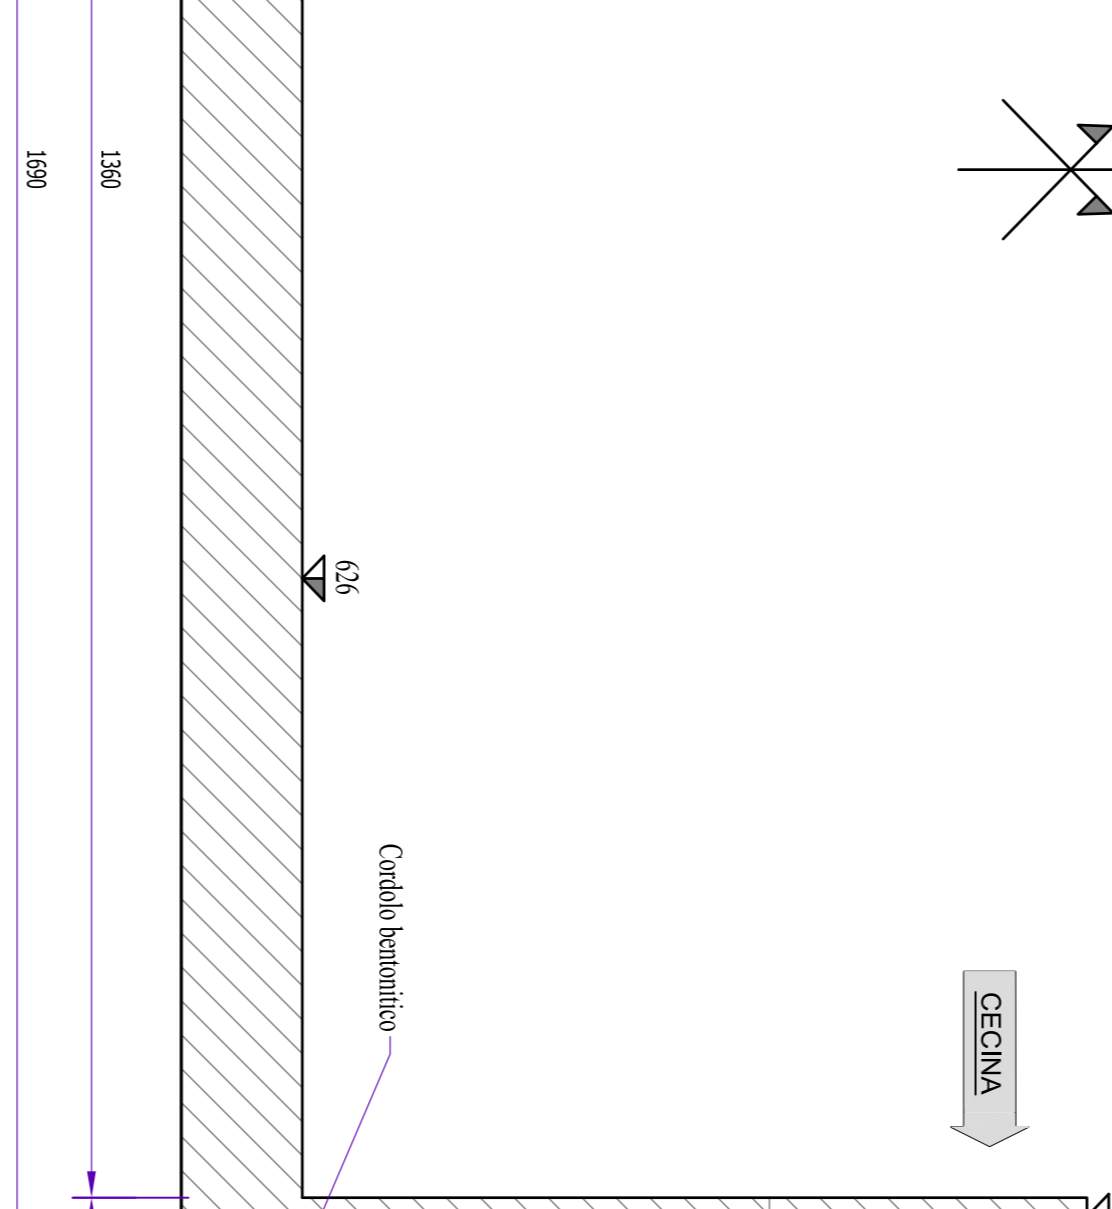

DETTAGLIO MODIFICA ARMATURA PARETI IN CORRESPONDENZA DEL FORAZIONE IN CUI IL GETTO E' COMPLETATO DOPO IL VANNO - 1:50

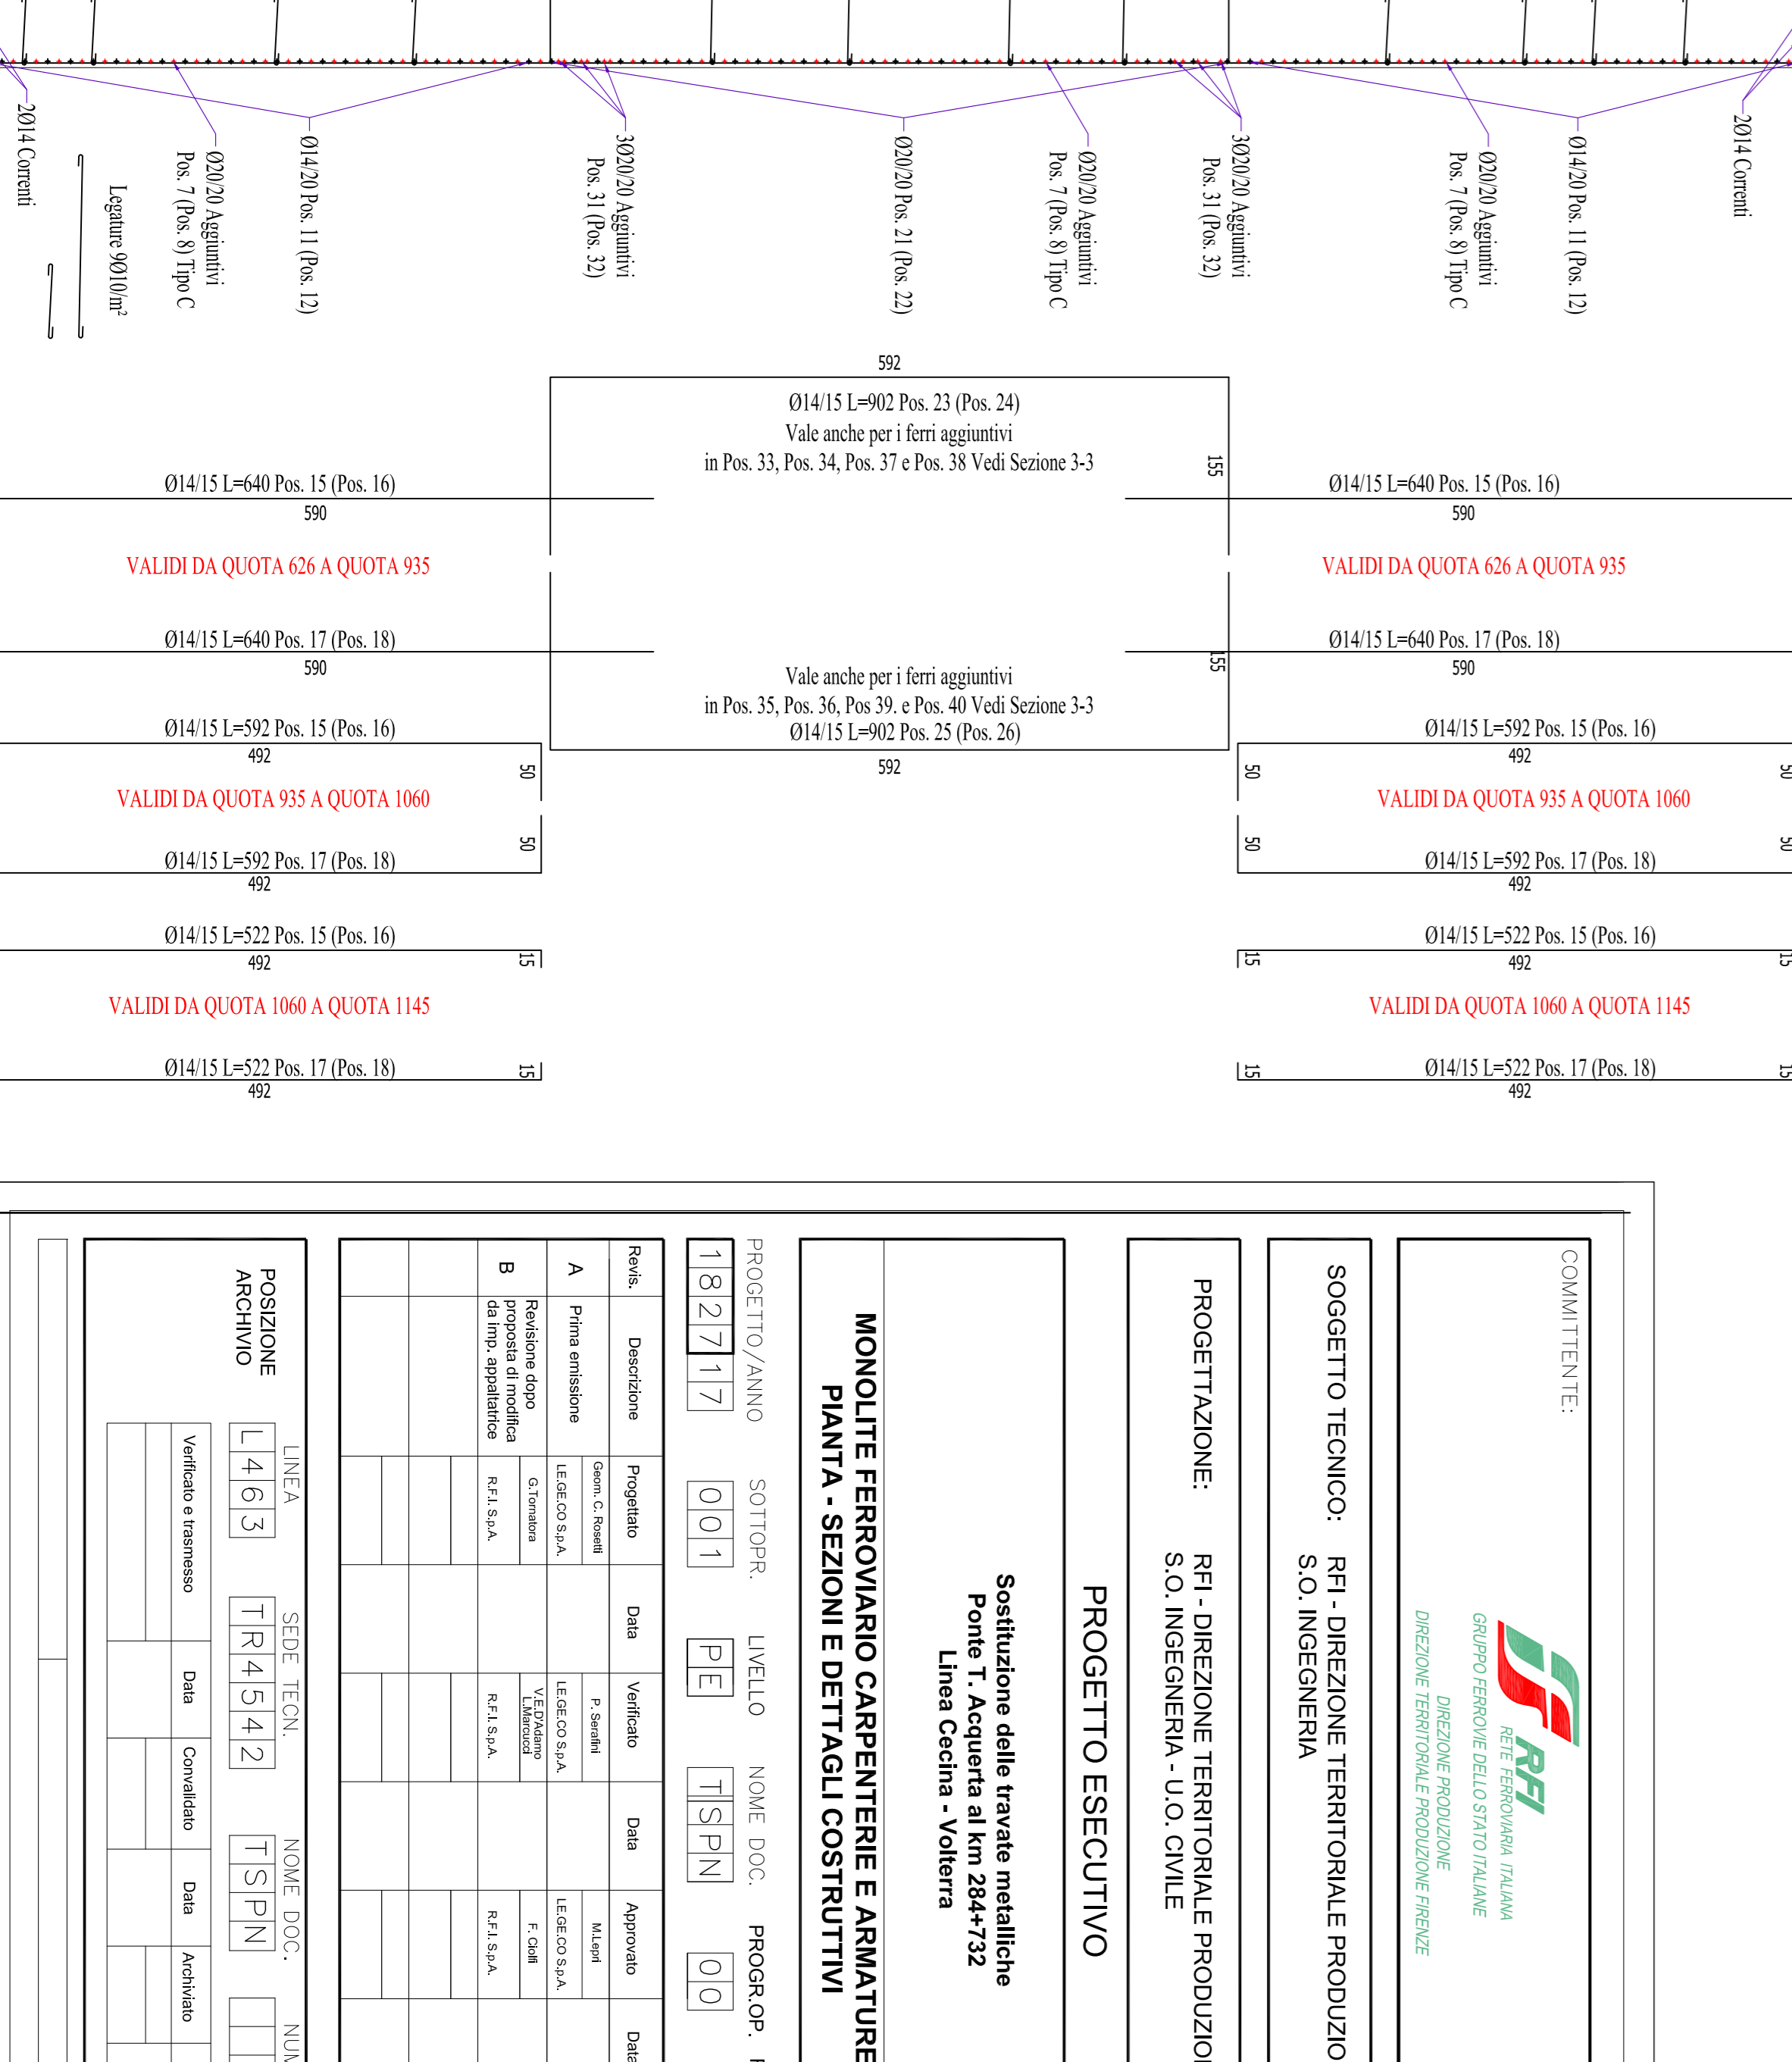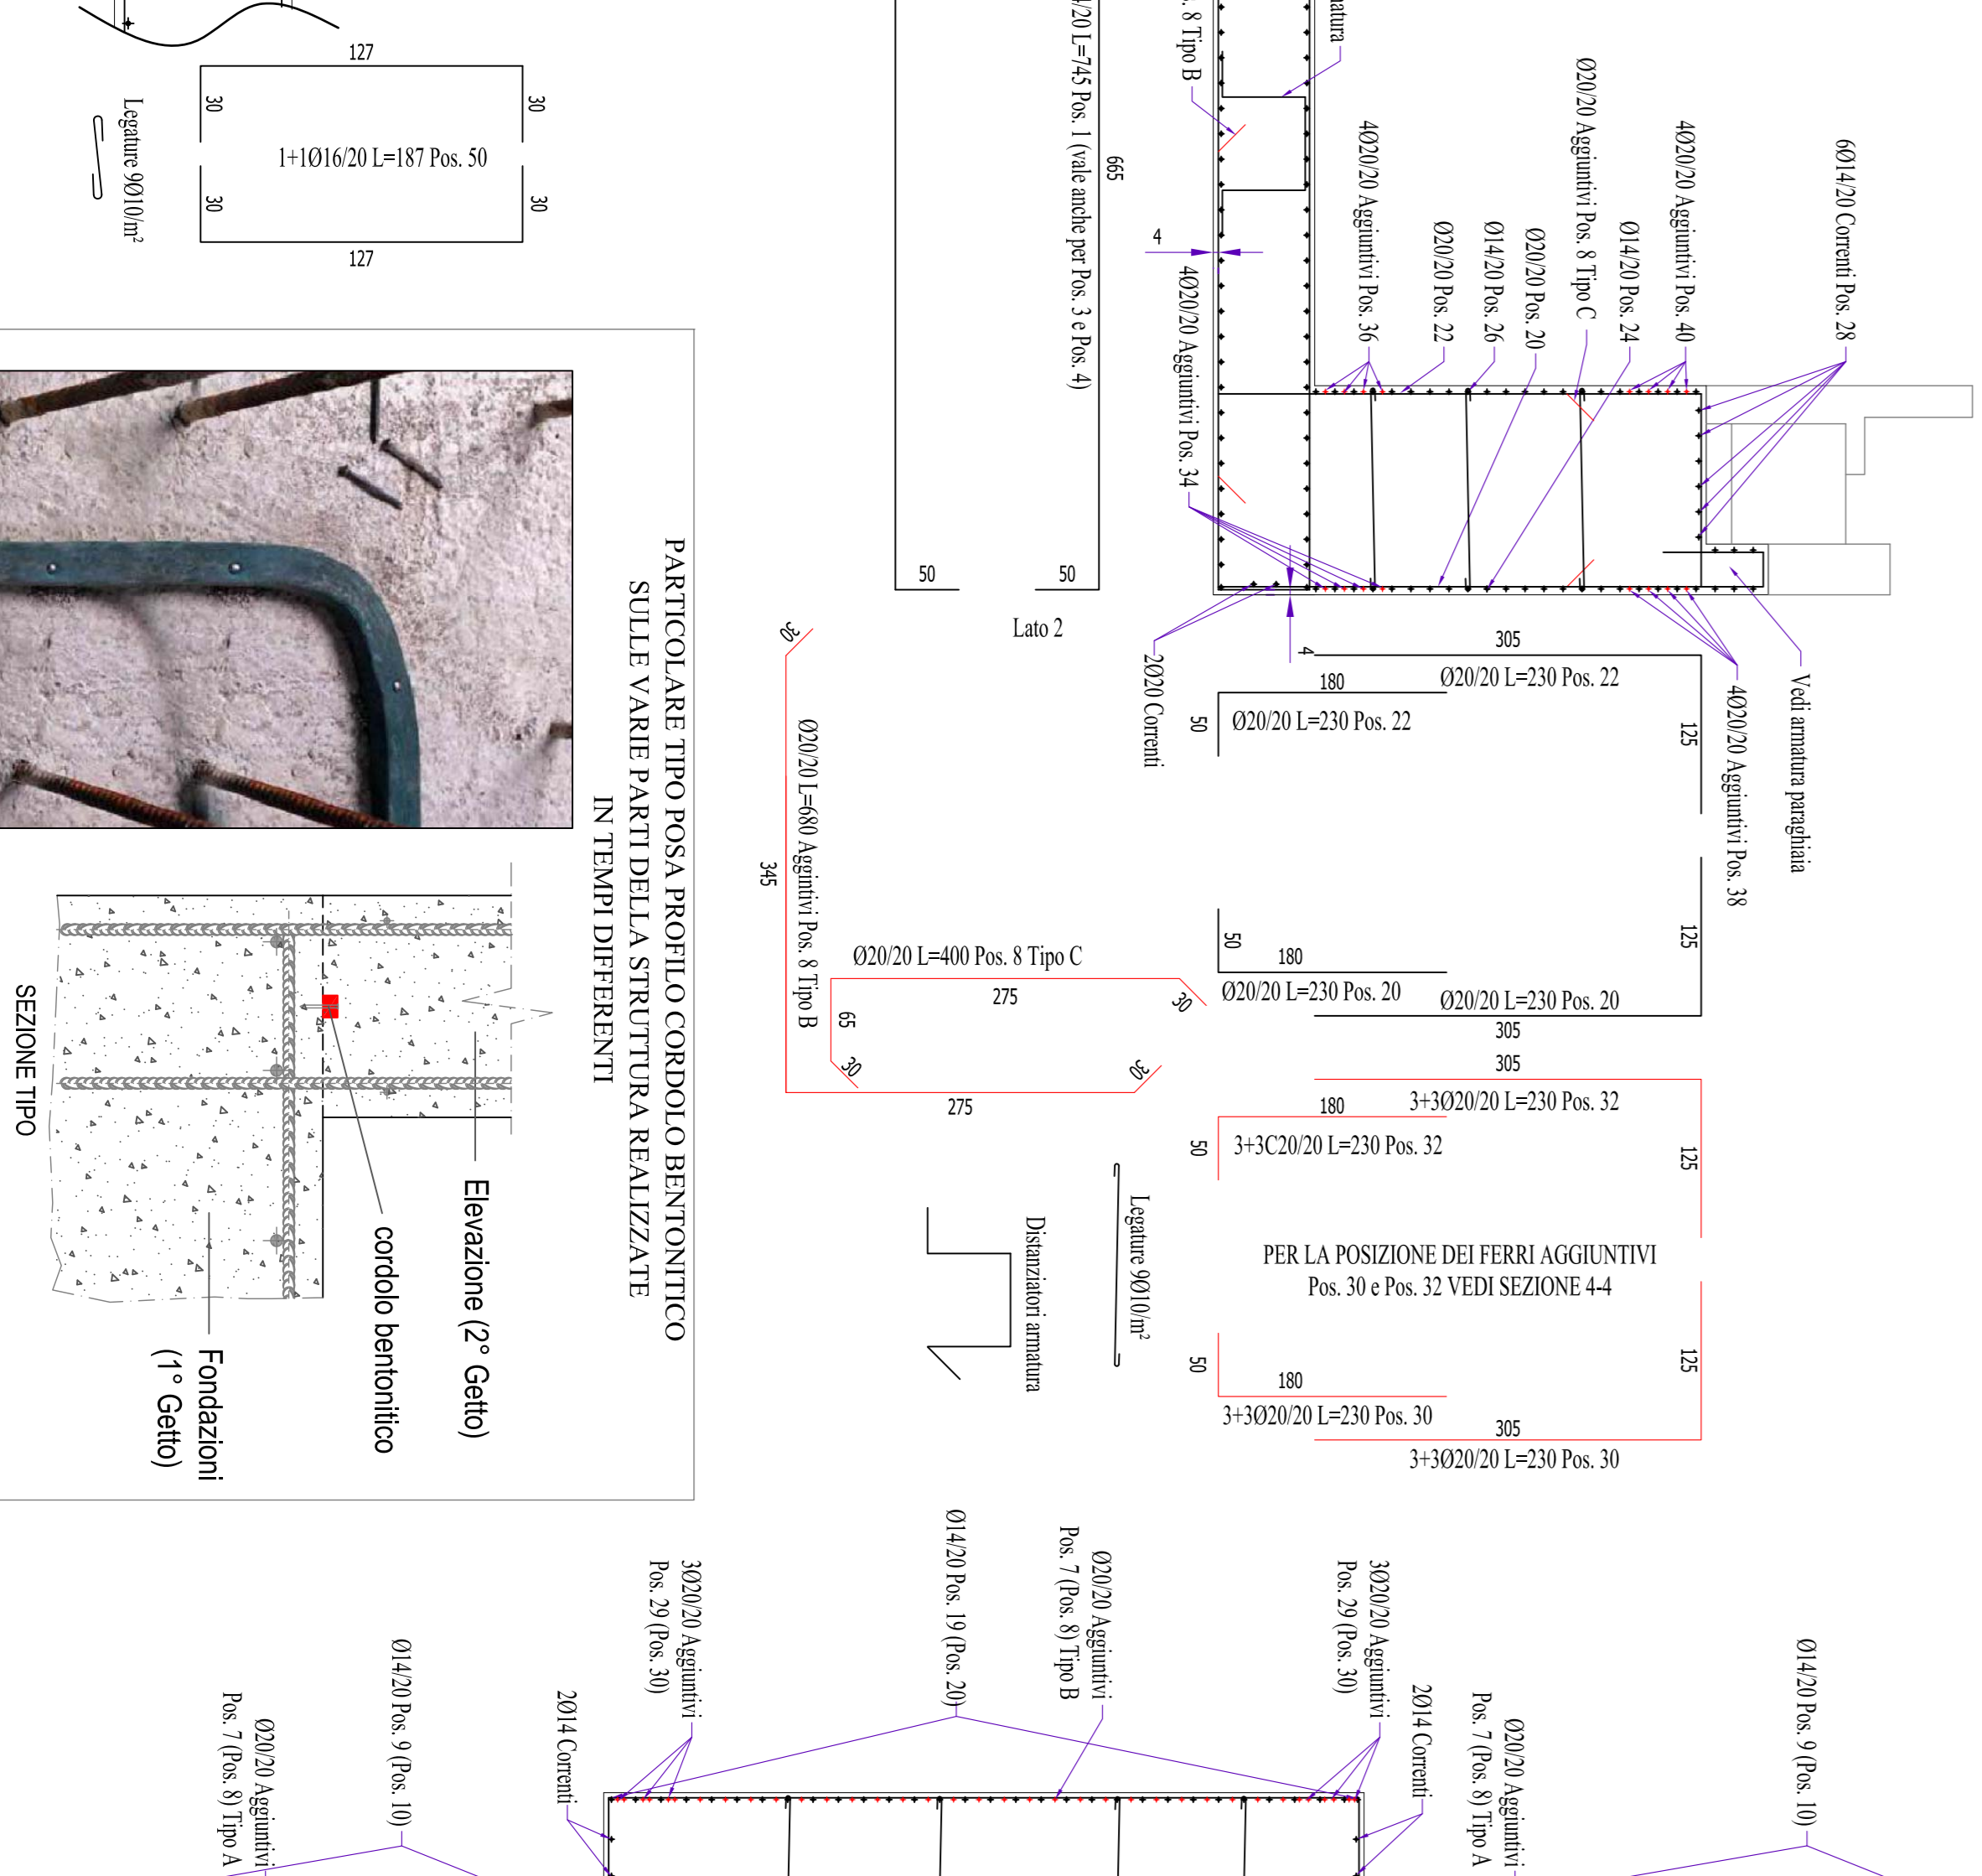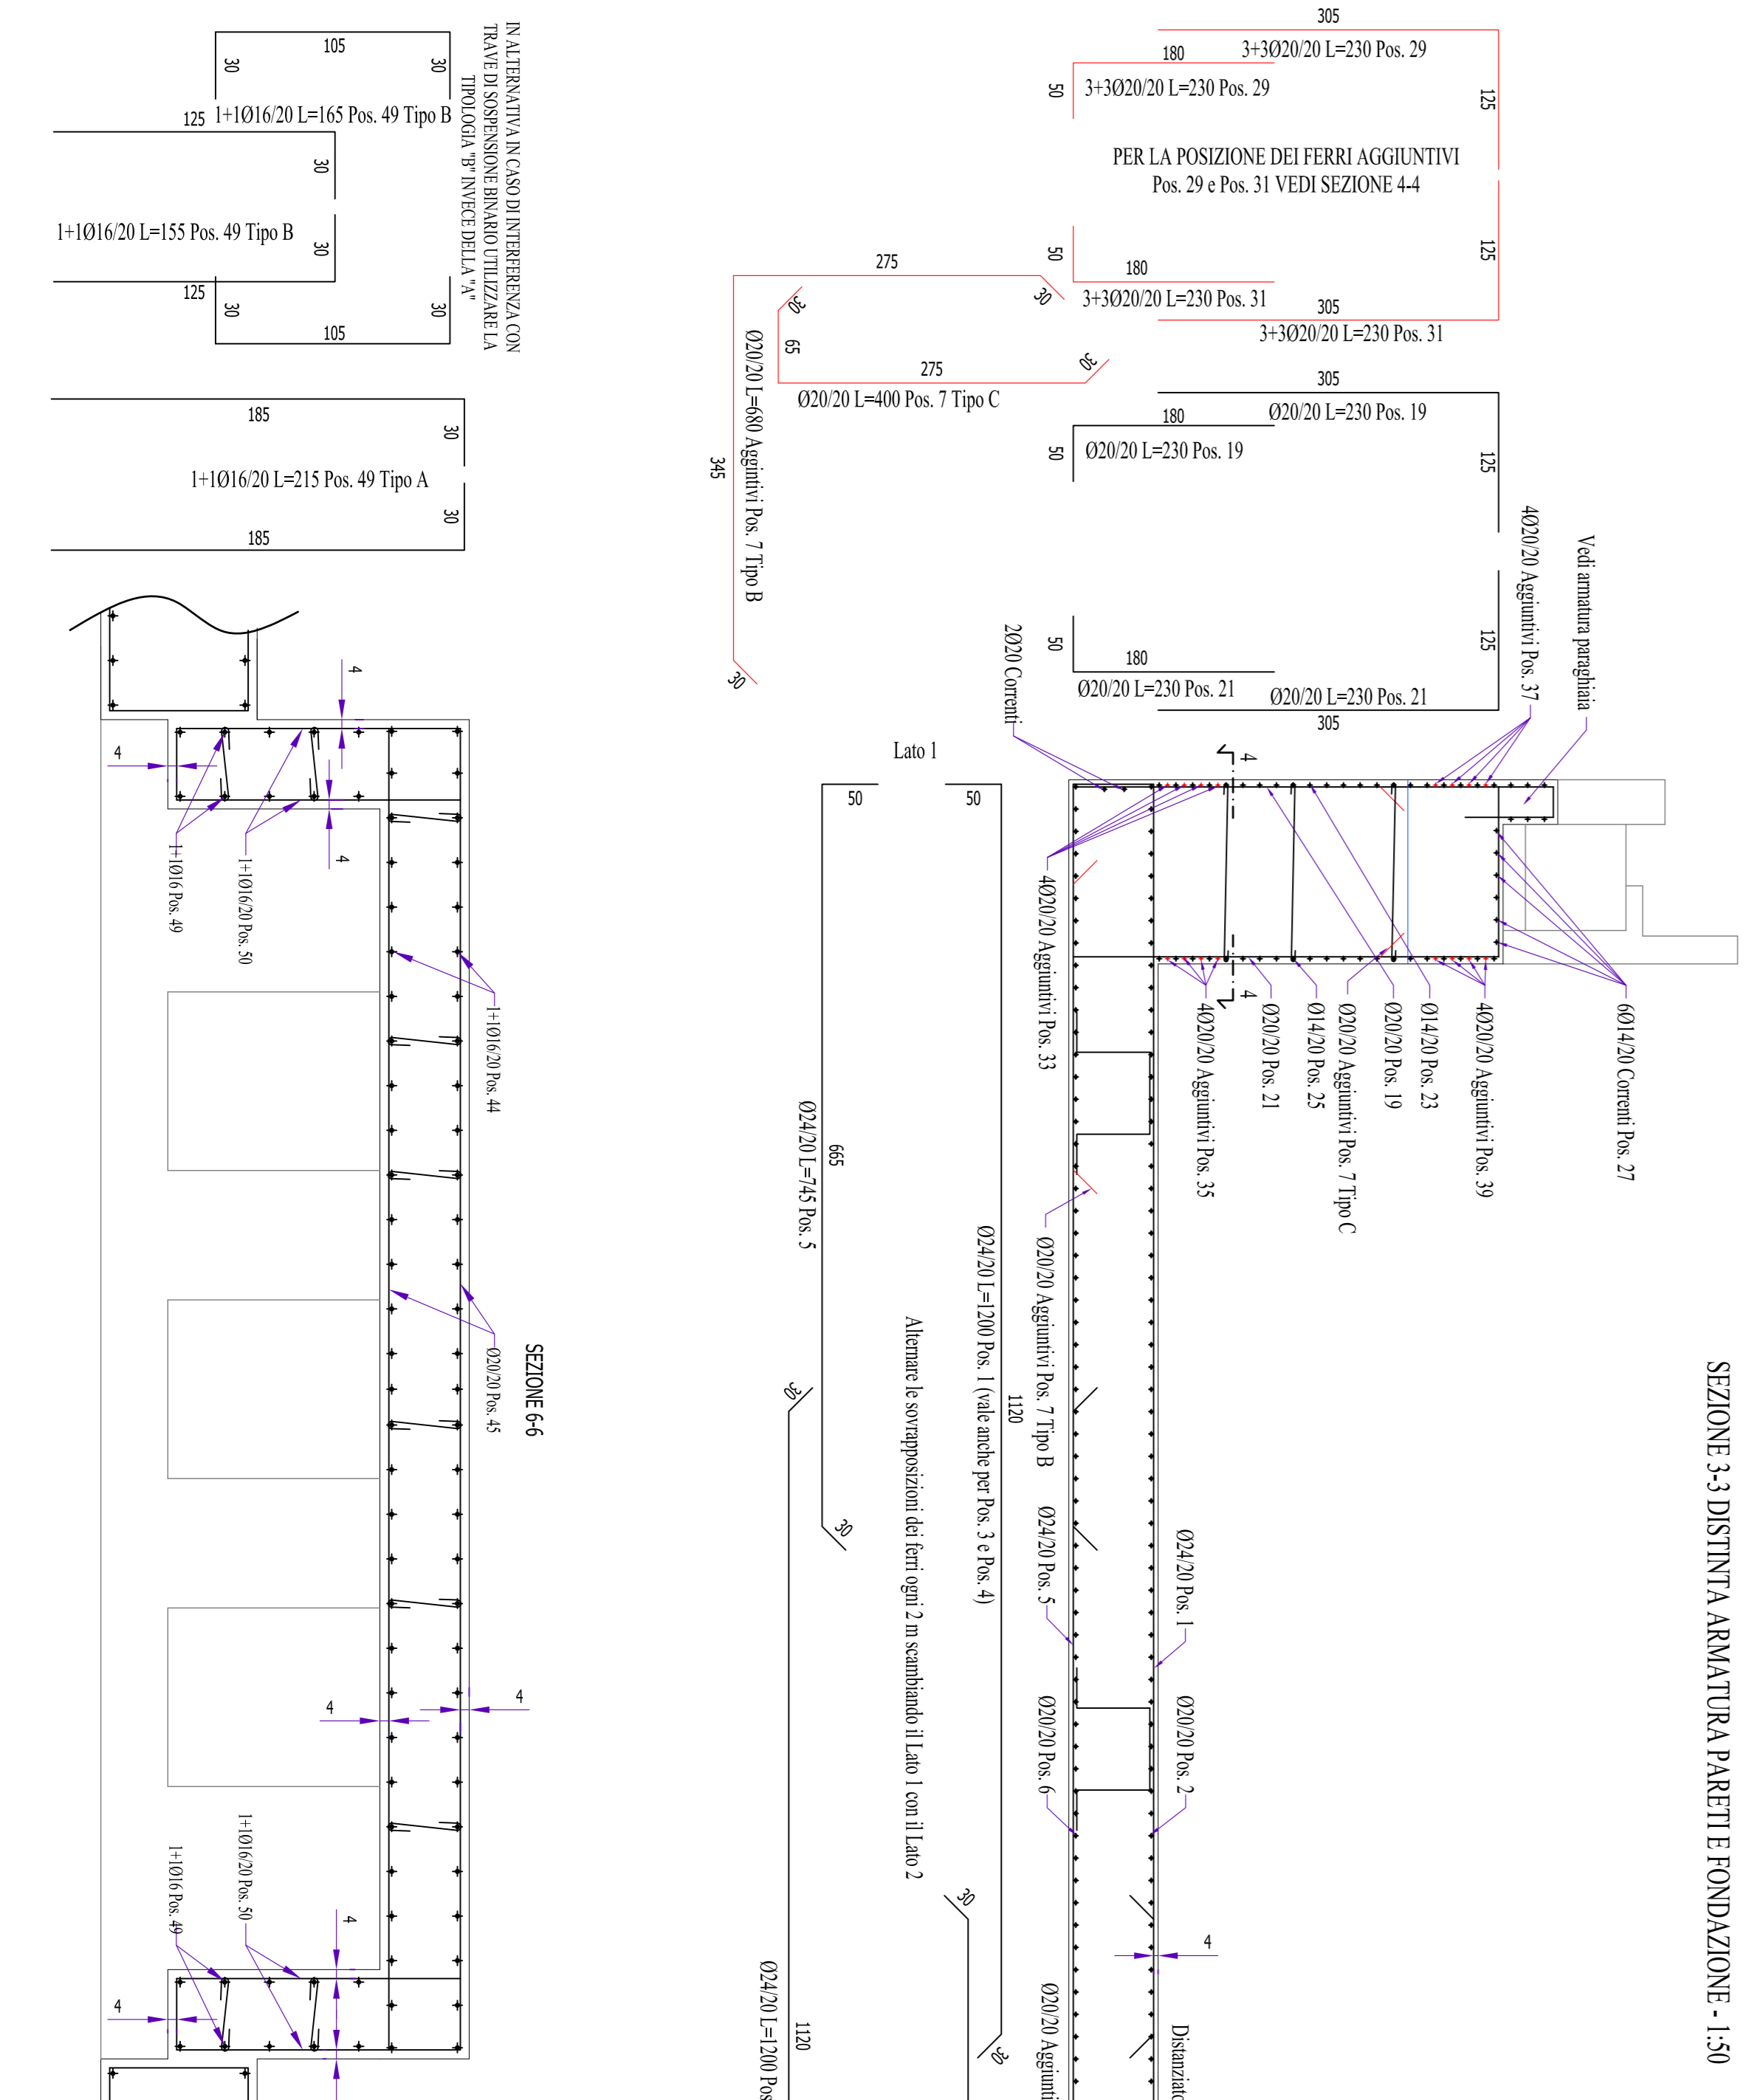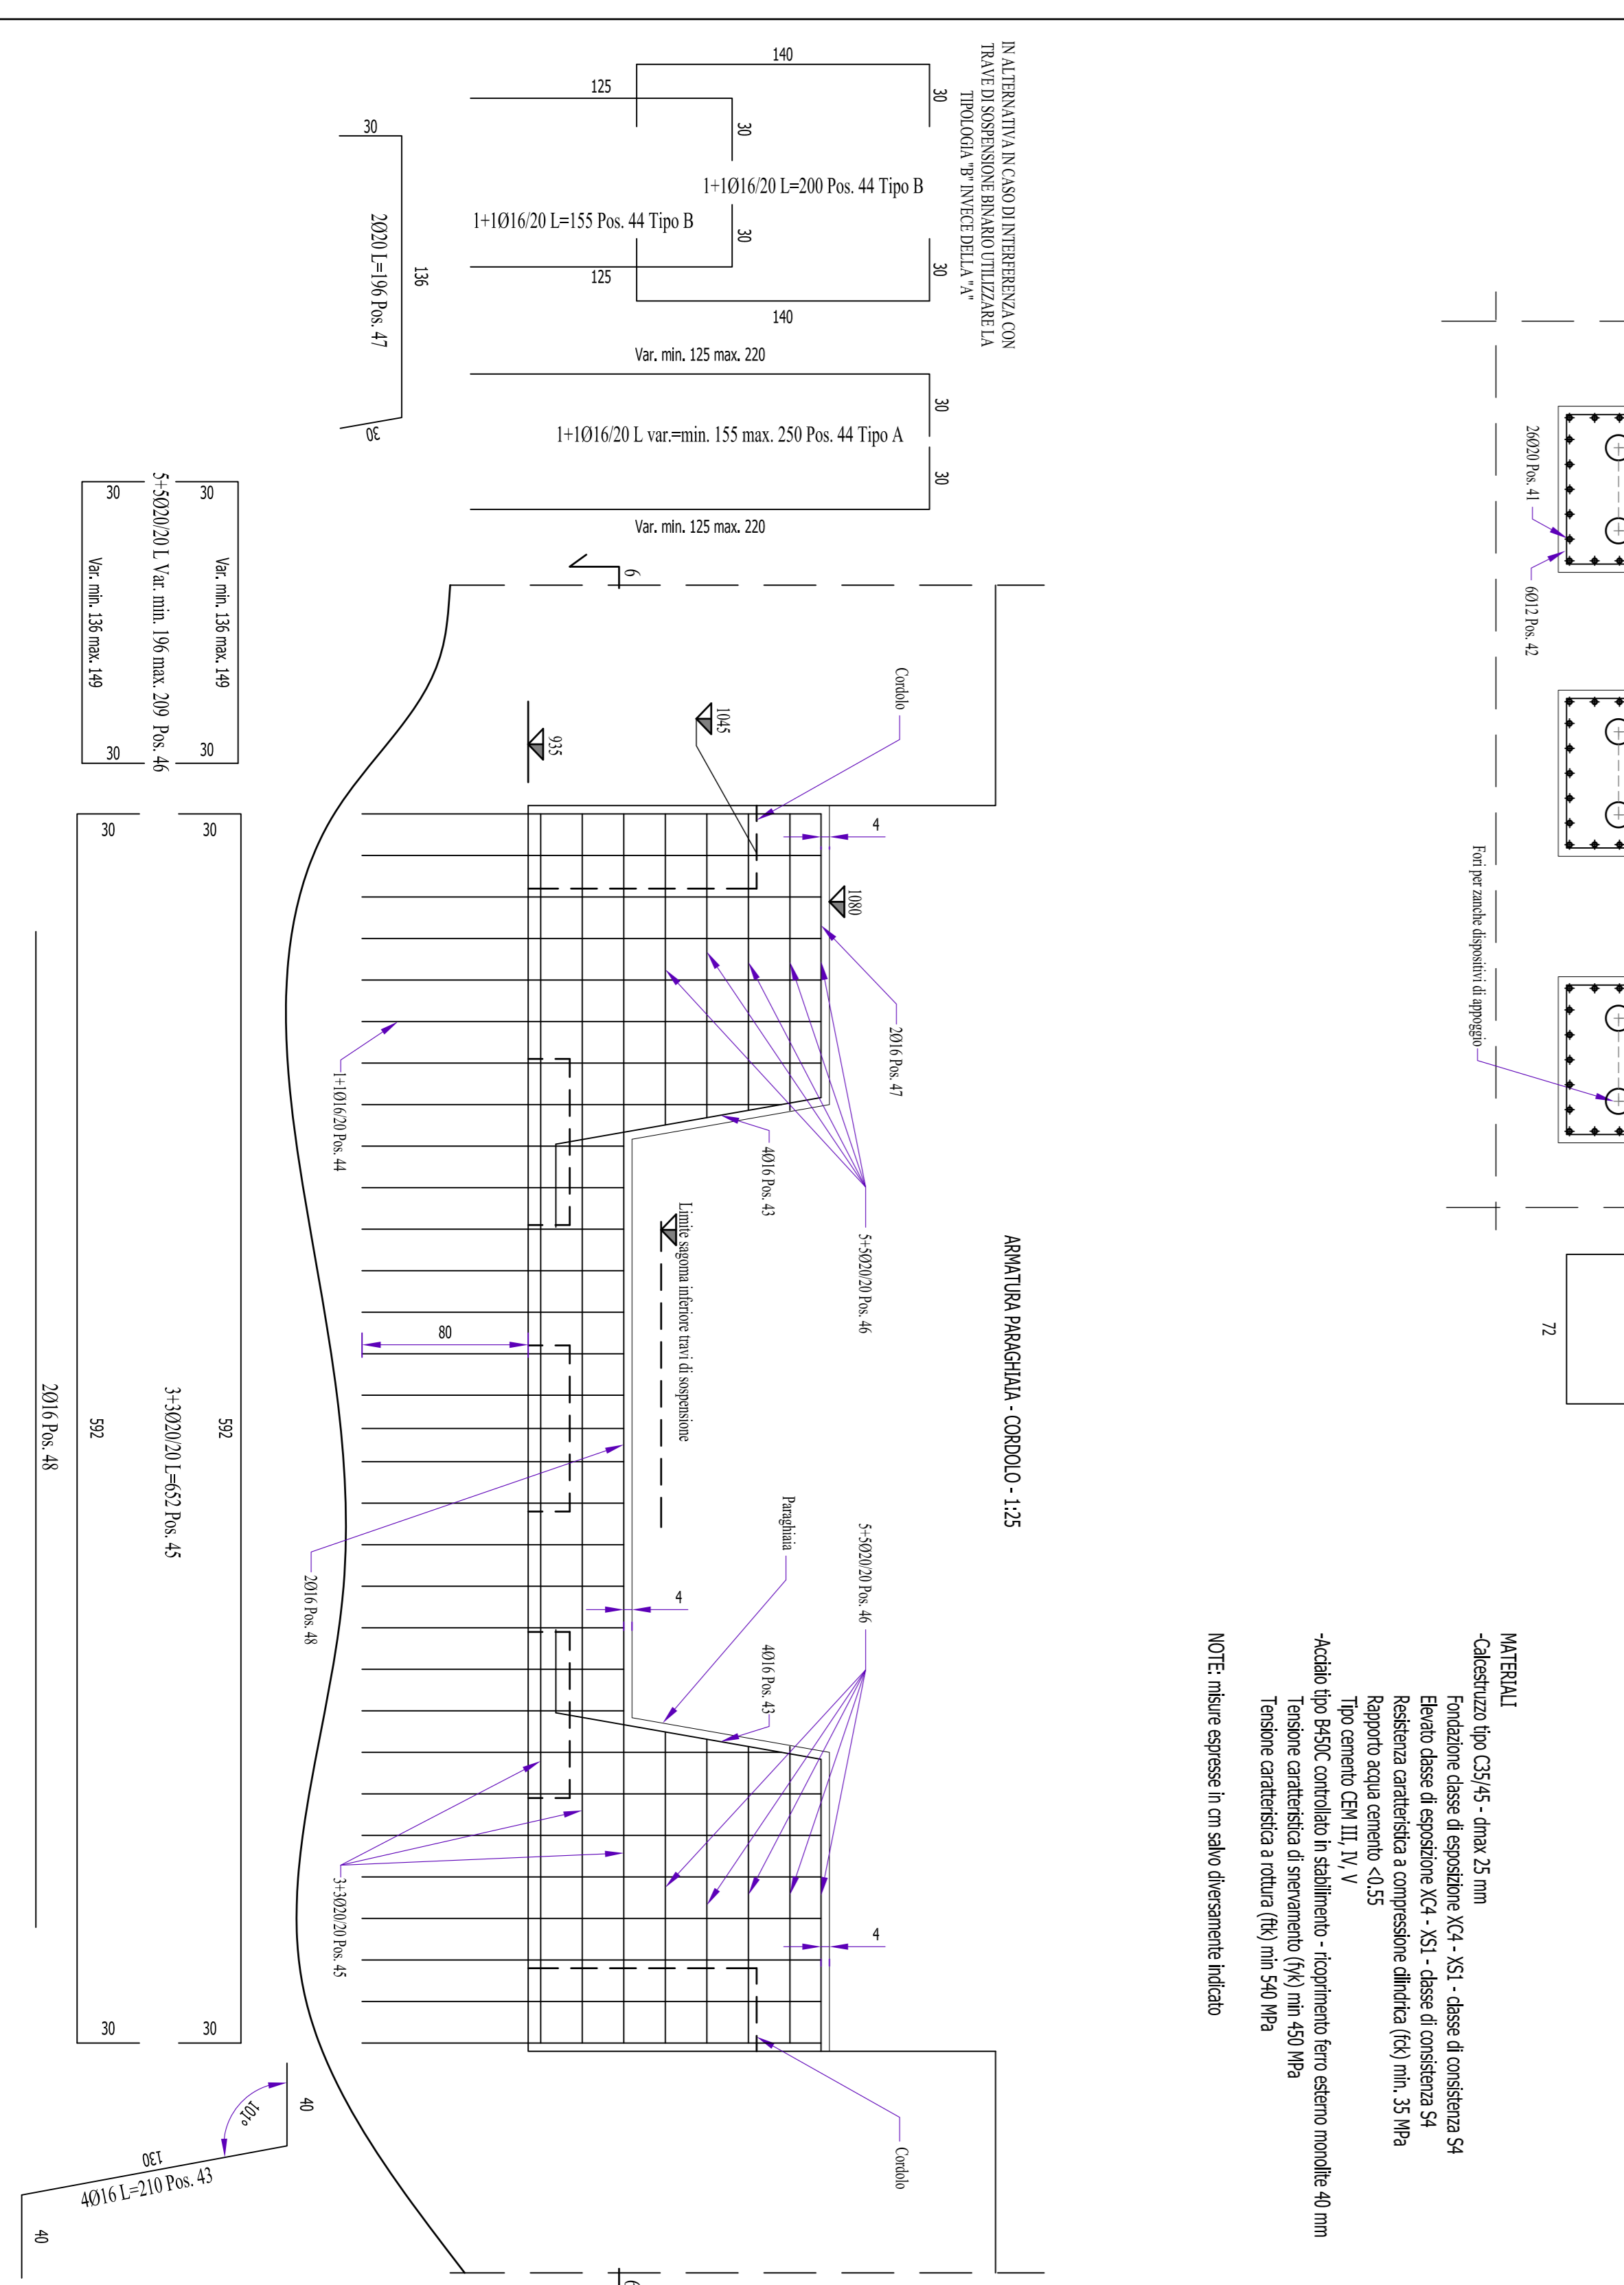

COMPARTI TECNICI: SOGGETTO TECNICO: PROGETTAZIONE: PROGETTO ESECUTIVO: MONITE FERROARIO CASPERTRE E ARMATURE PANTA - SEZIONI E DETTAGLI COSTRUTTIVI. Includes a table for project details and a signature block.