




PLANIMETRIA SCALA 1:100

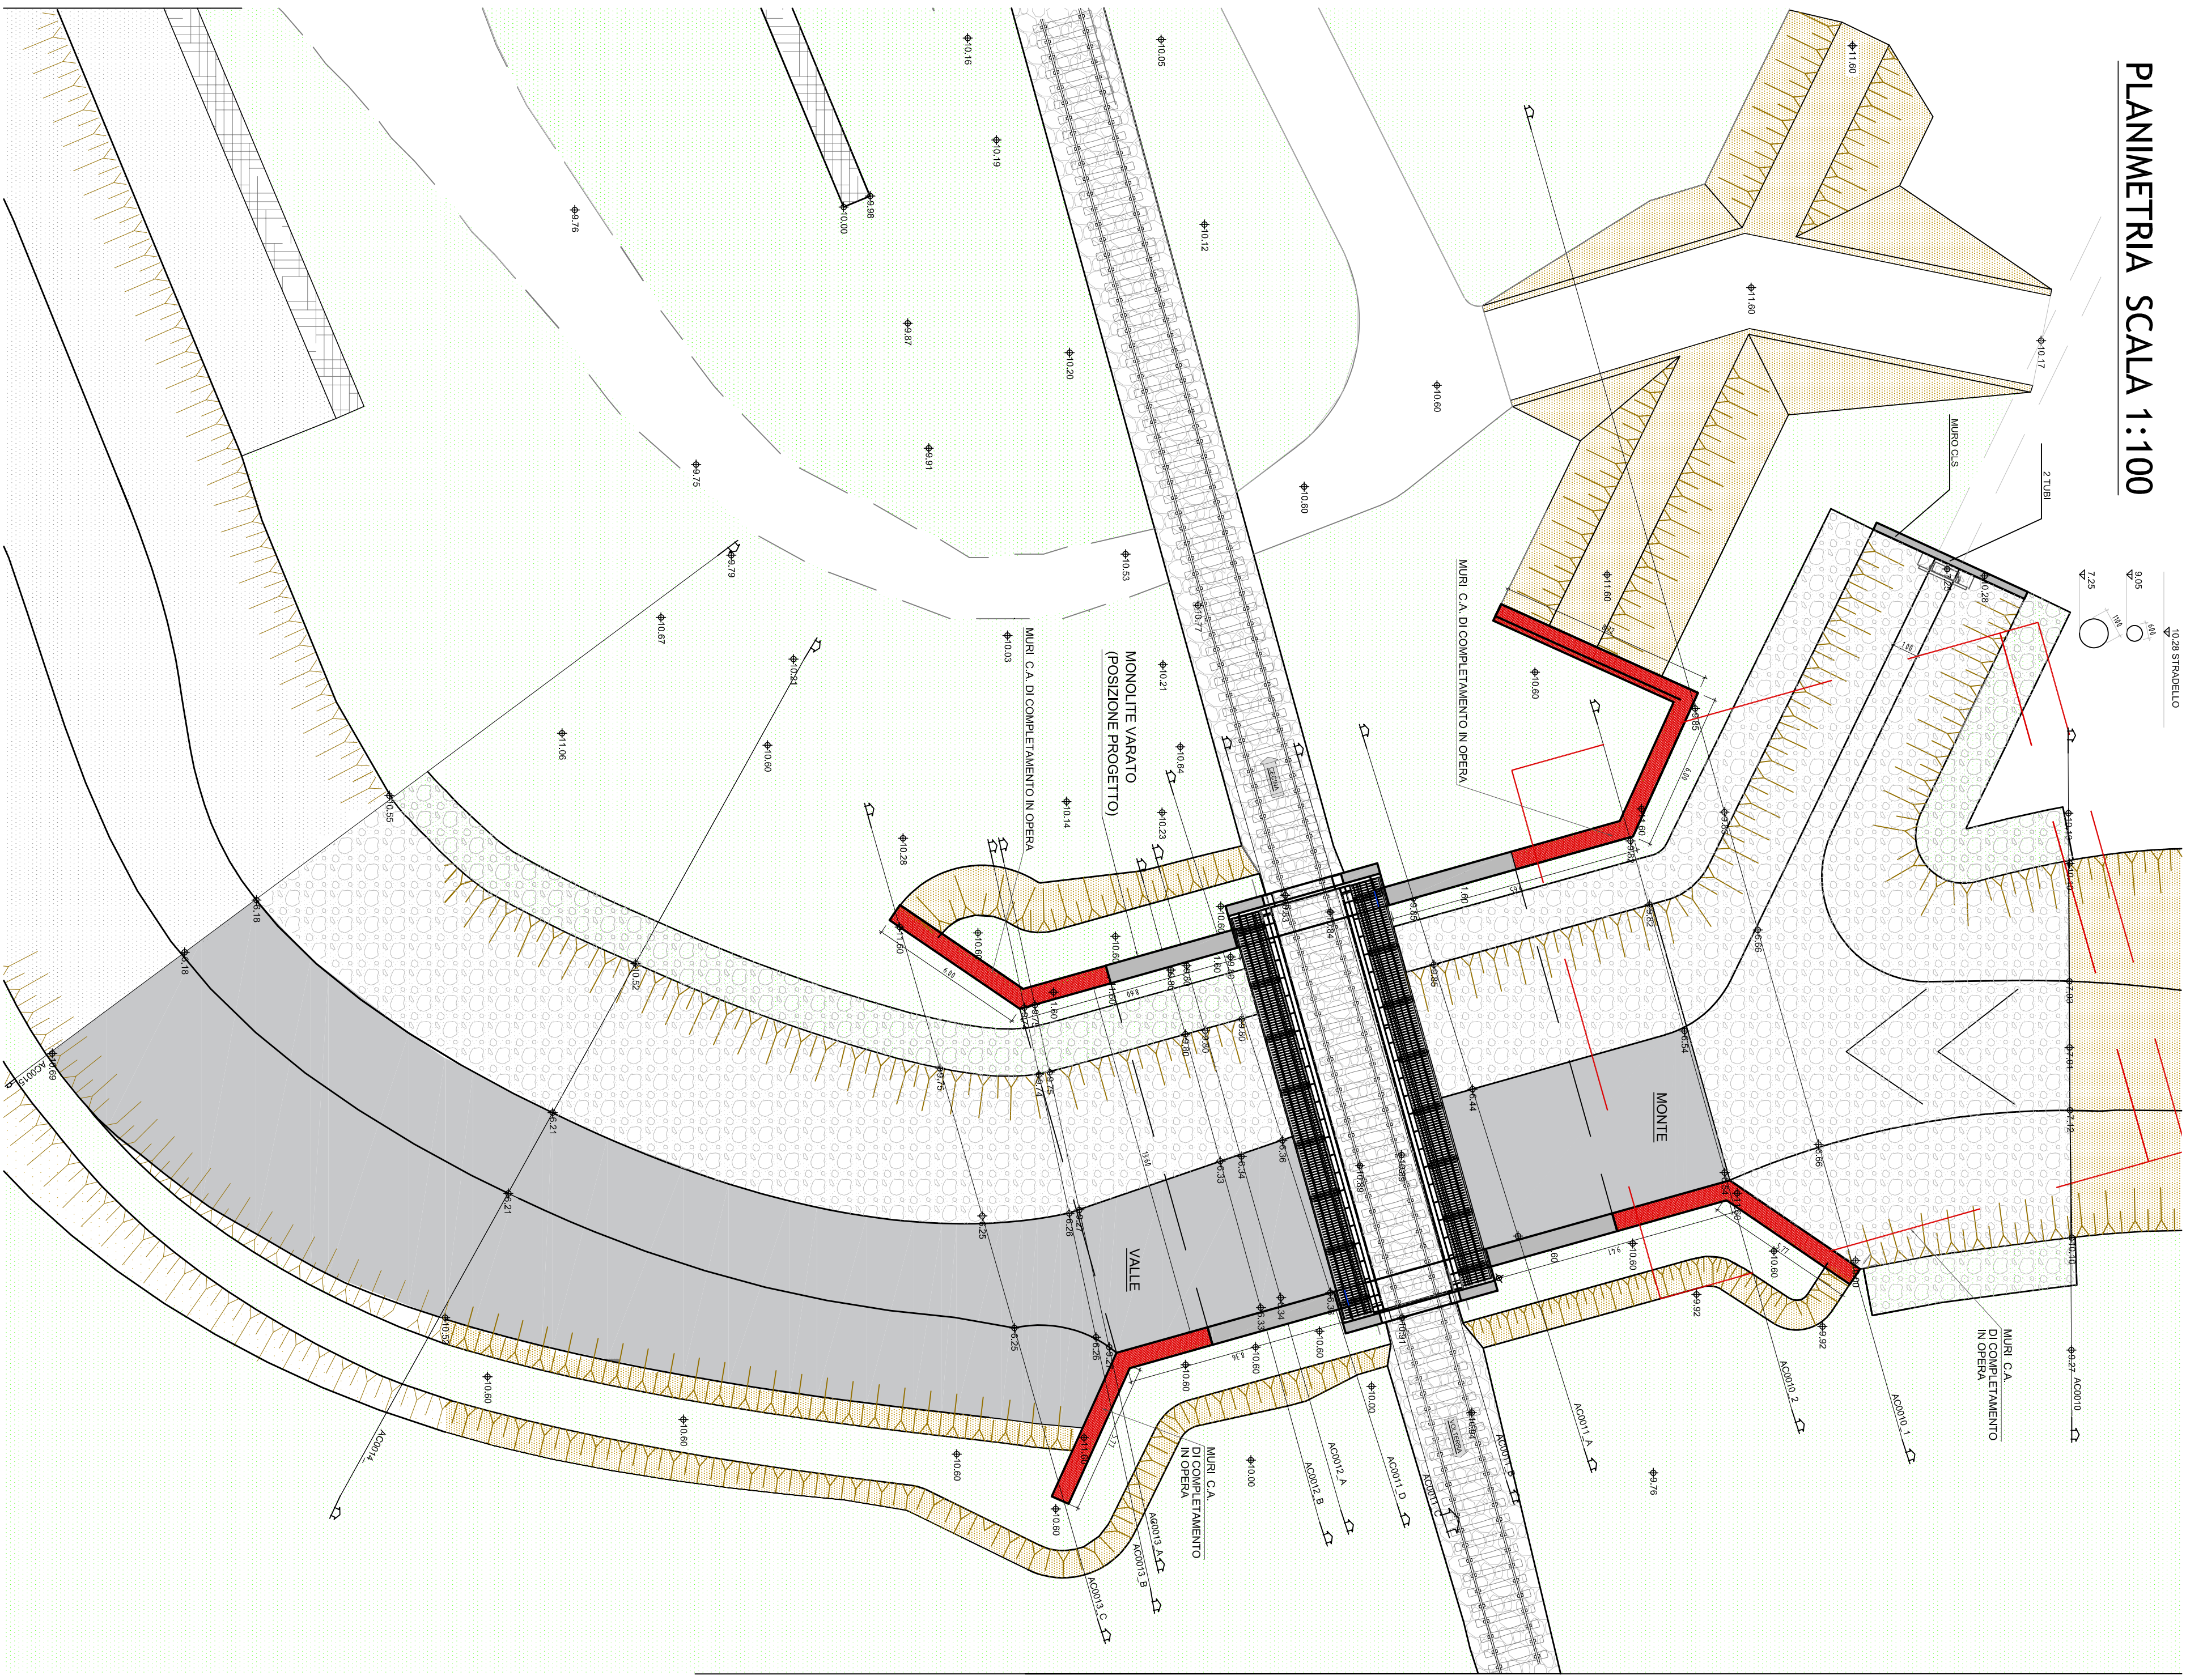


SEZIONE ACC010

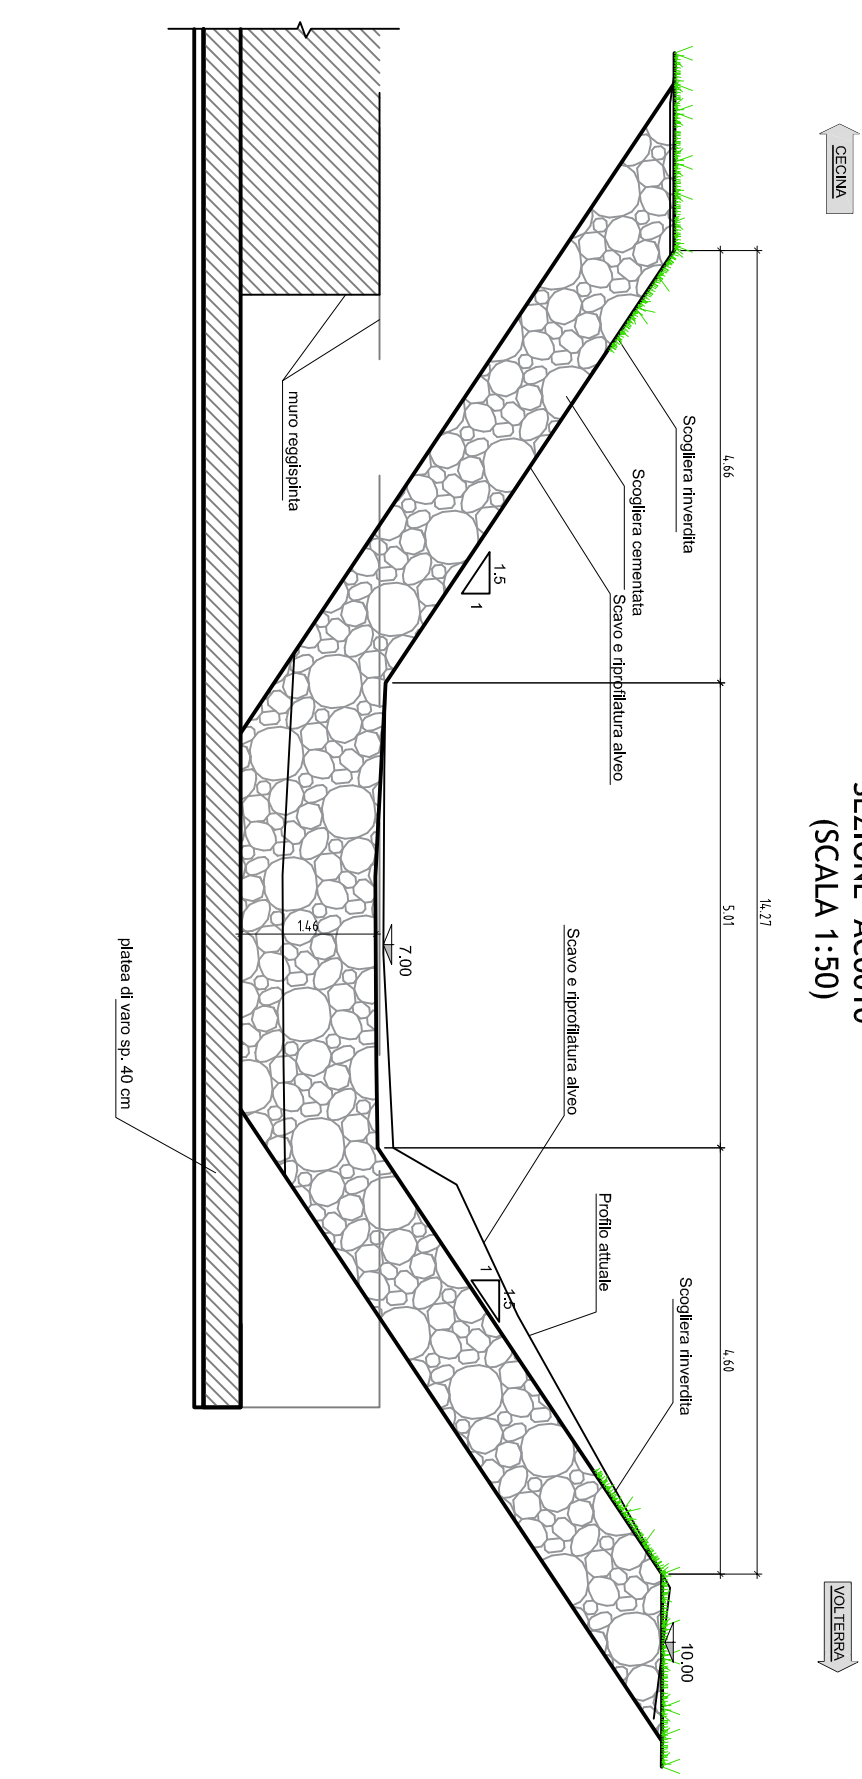


SEZIONE ACC010_2

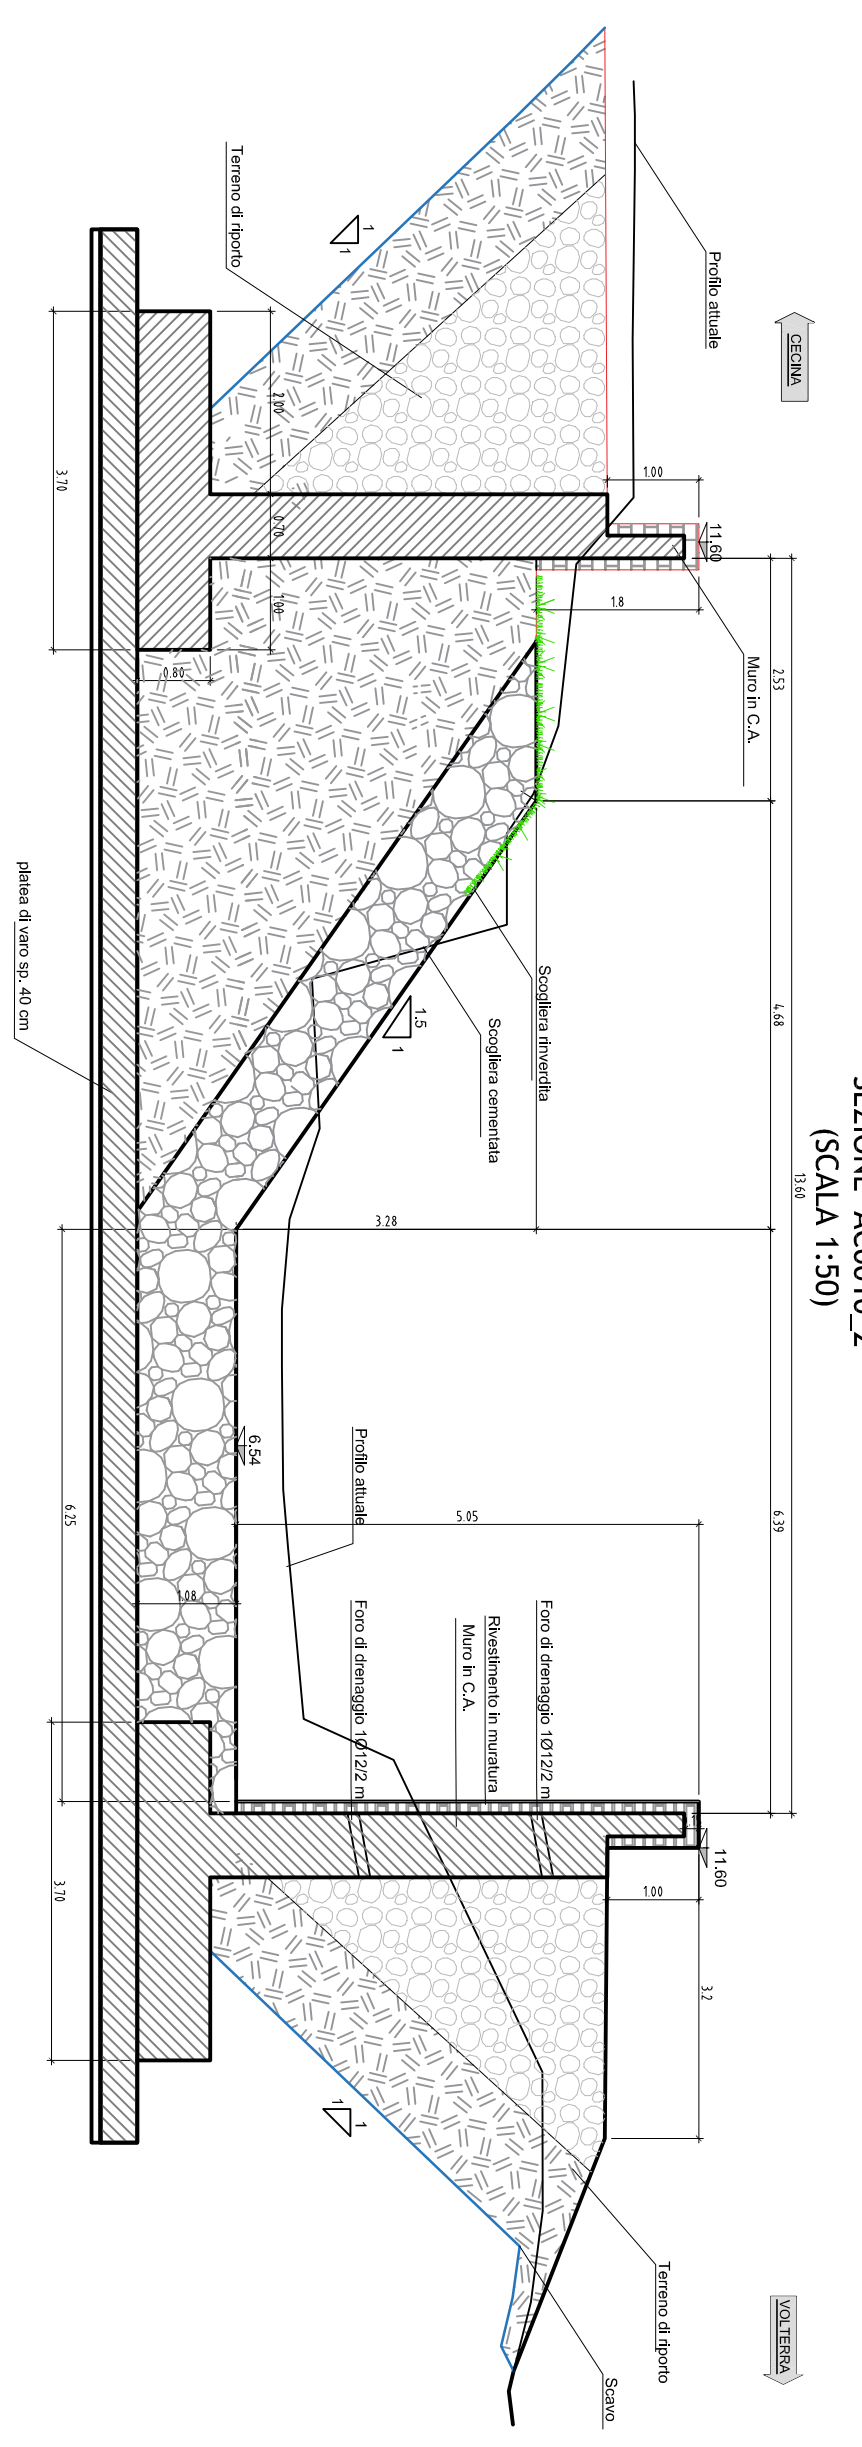


SEZIONE ACC010_1

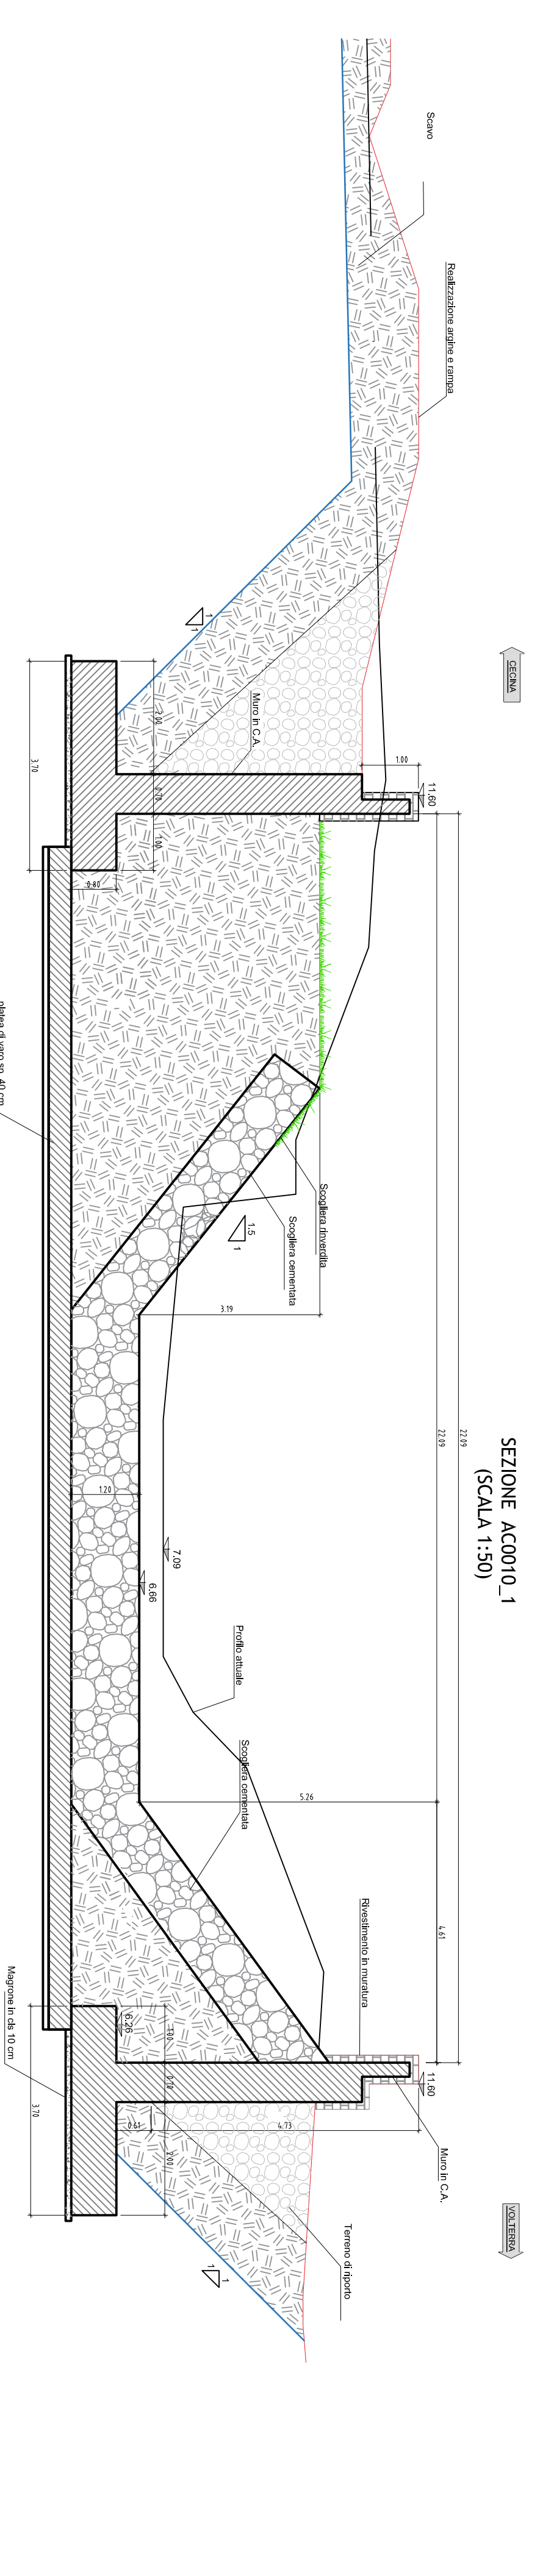

SEZIONE ACC011_A

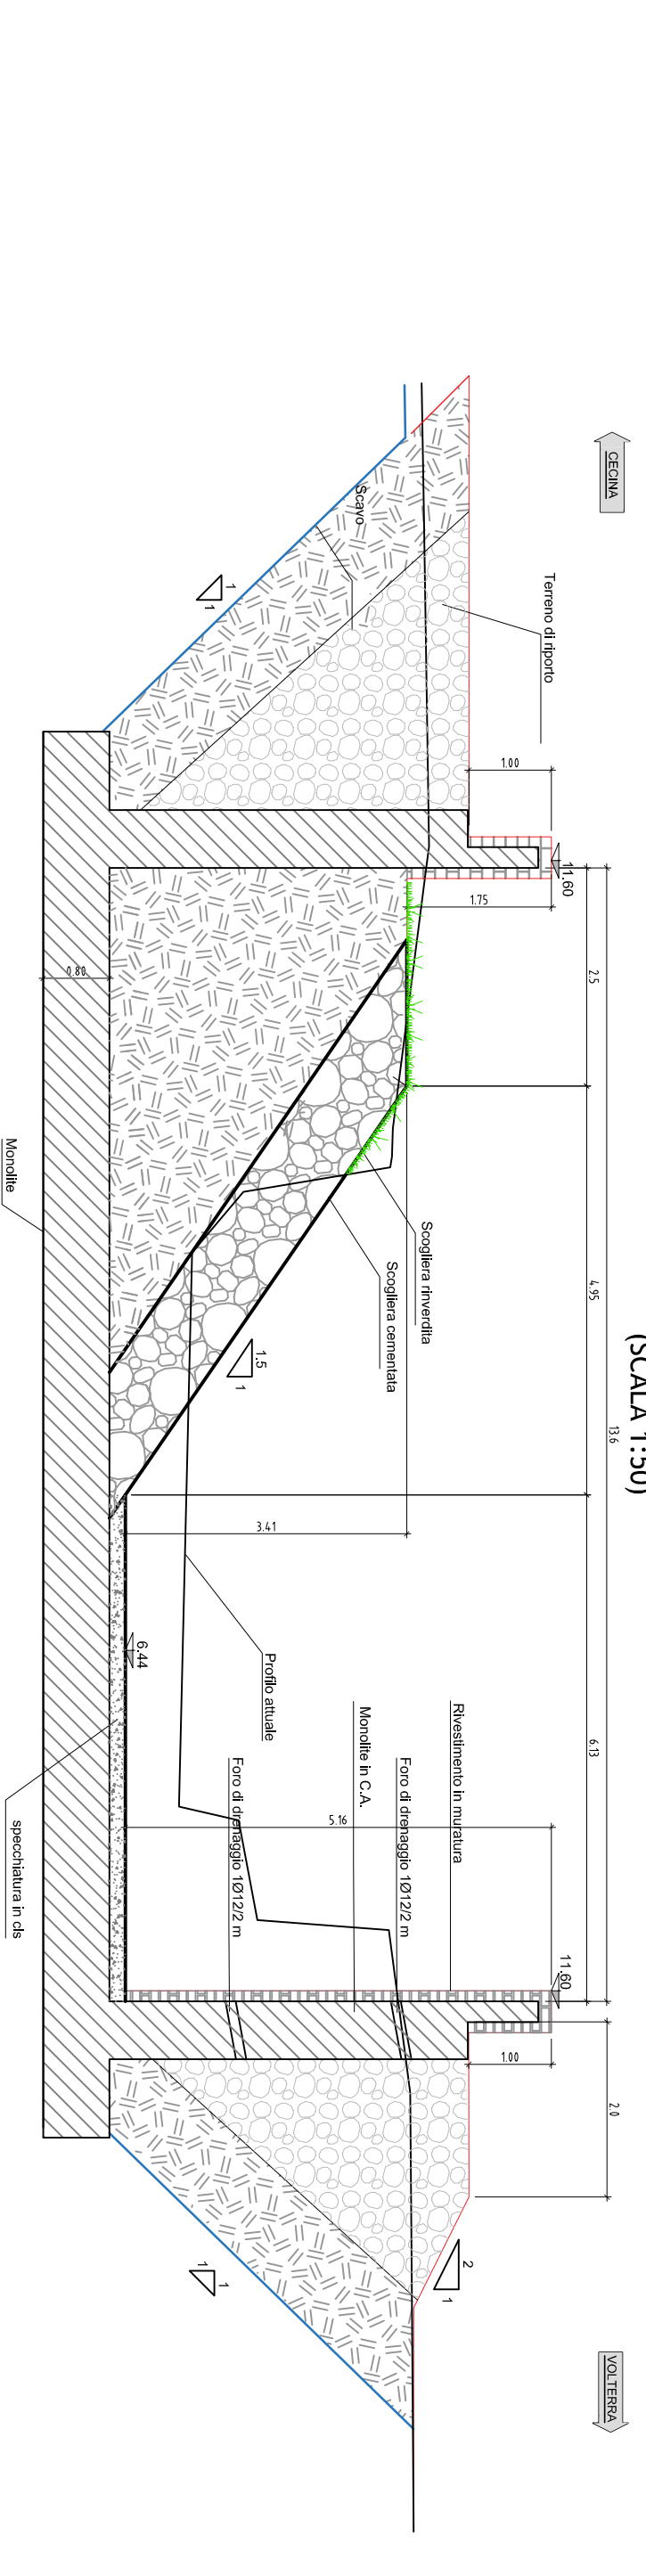

SEZIONE ACC011_B
(SCALA 1:30)

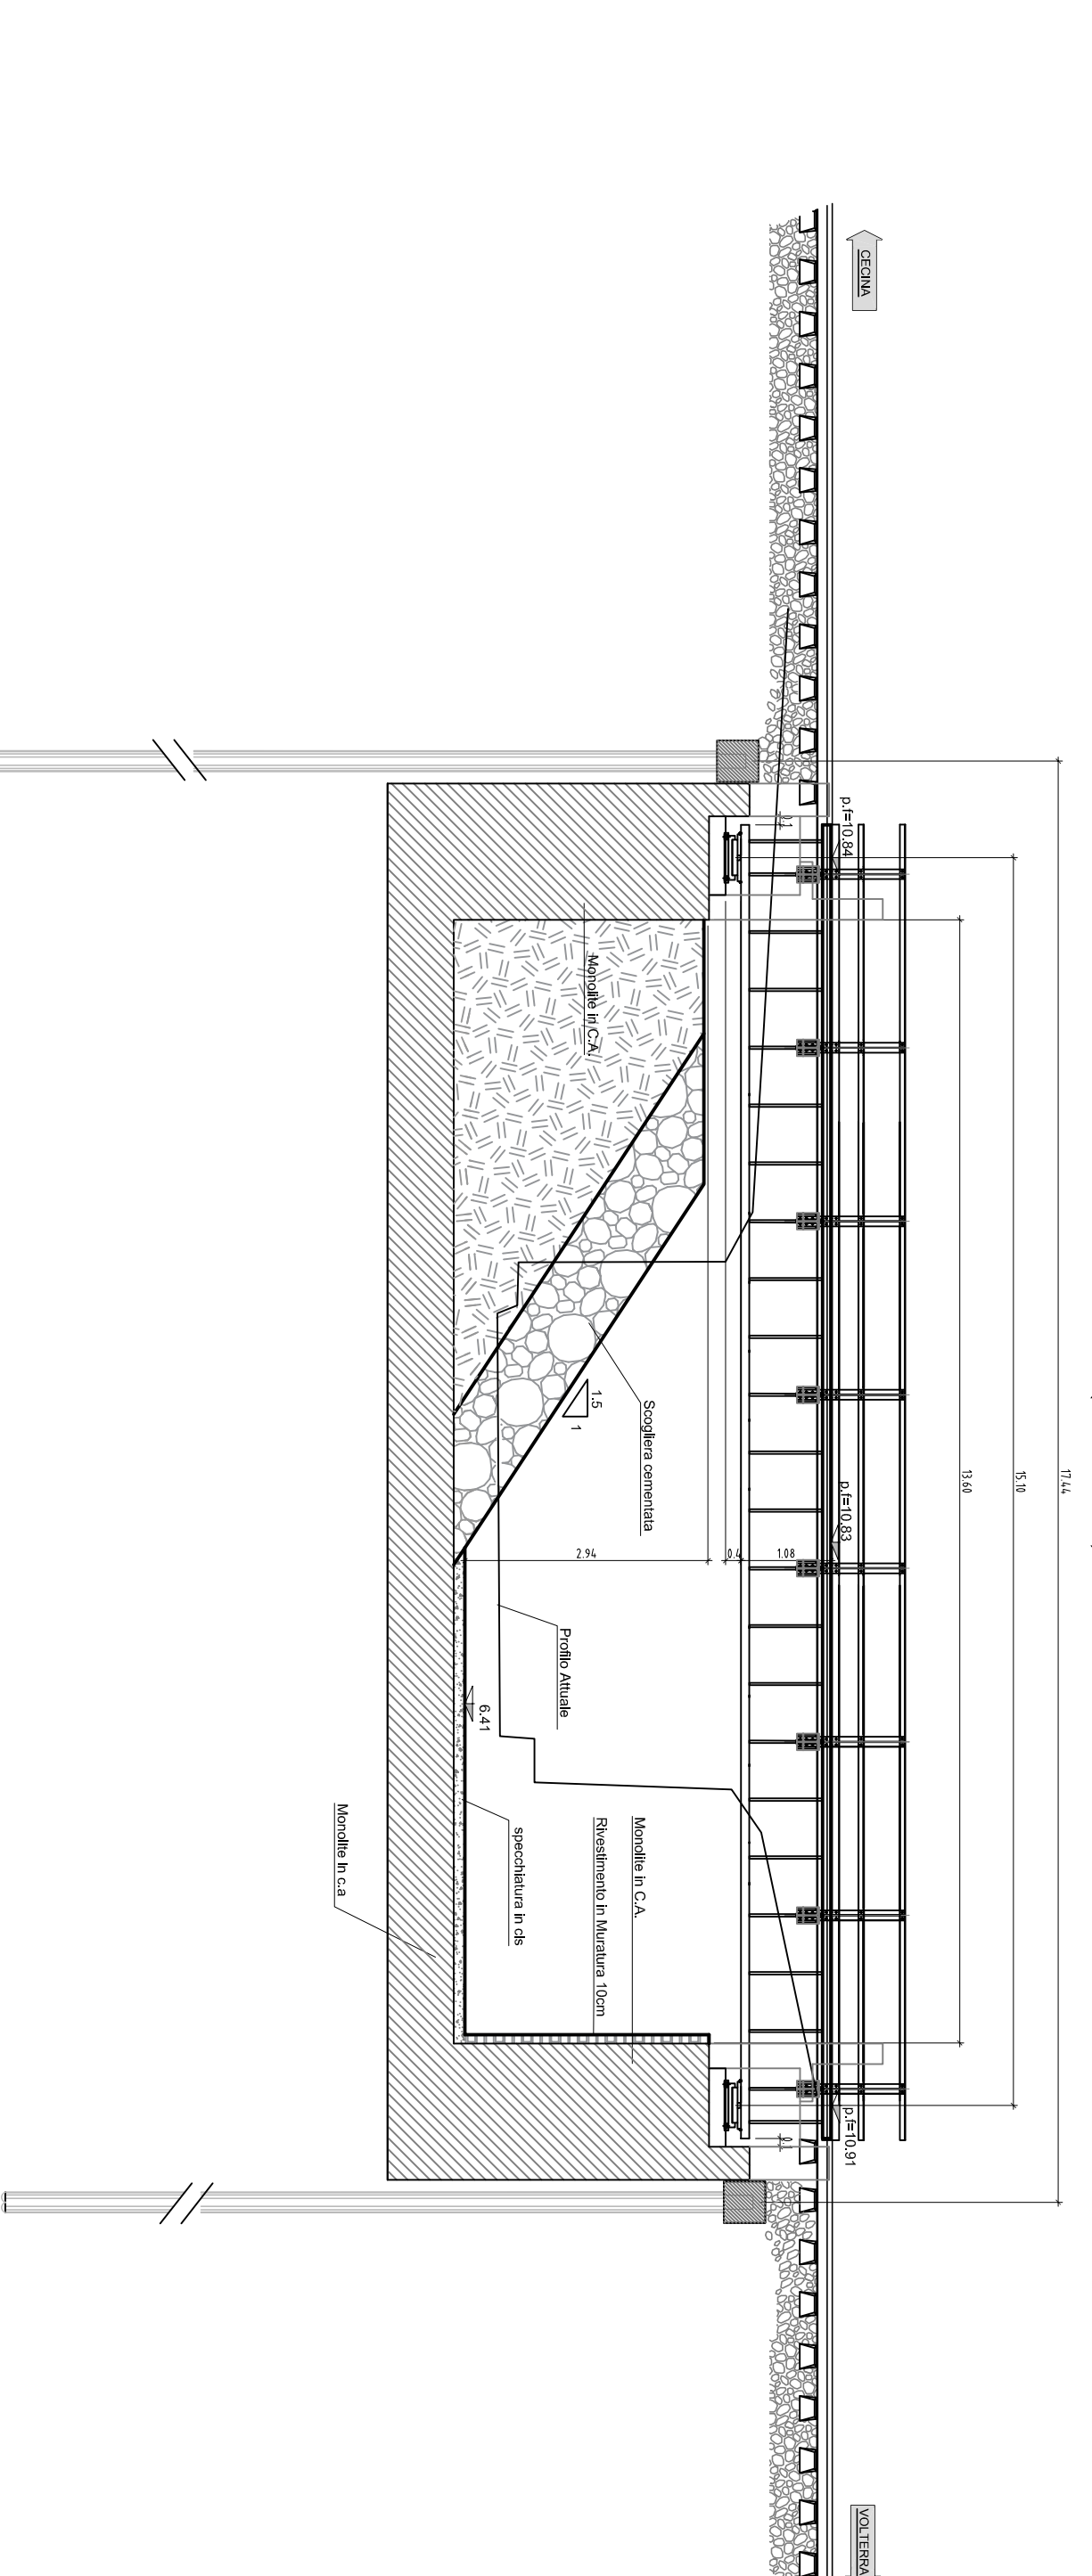

SOGGETTO TECNICO: RFI - DIREZIONE TERRITORIALE E PRODUZIONE FIRENZE	
PROGETTAZIONE: RFI - DIREZIONE TERRITORIALE E PRODUZIONE FIRENZE	
SEZIONI FLUVIALI	
